




平面図 S=1:500

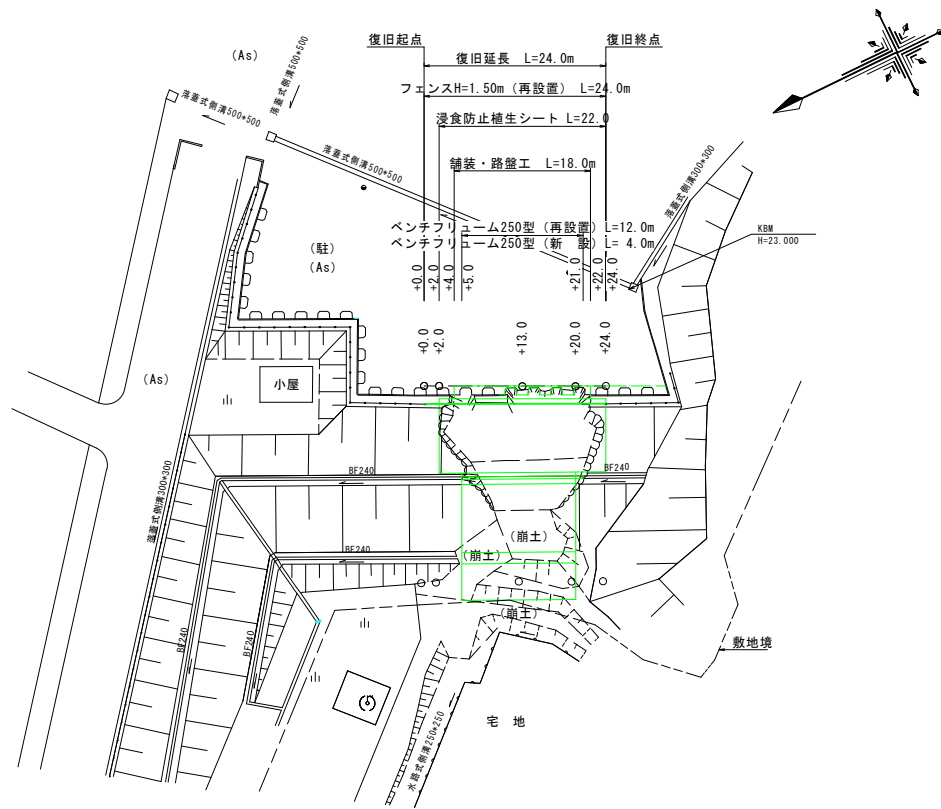


縦断図 V=1:200 H=1:500

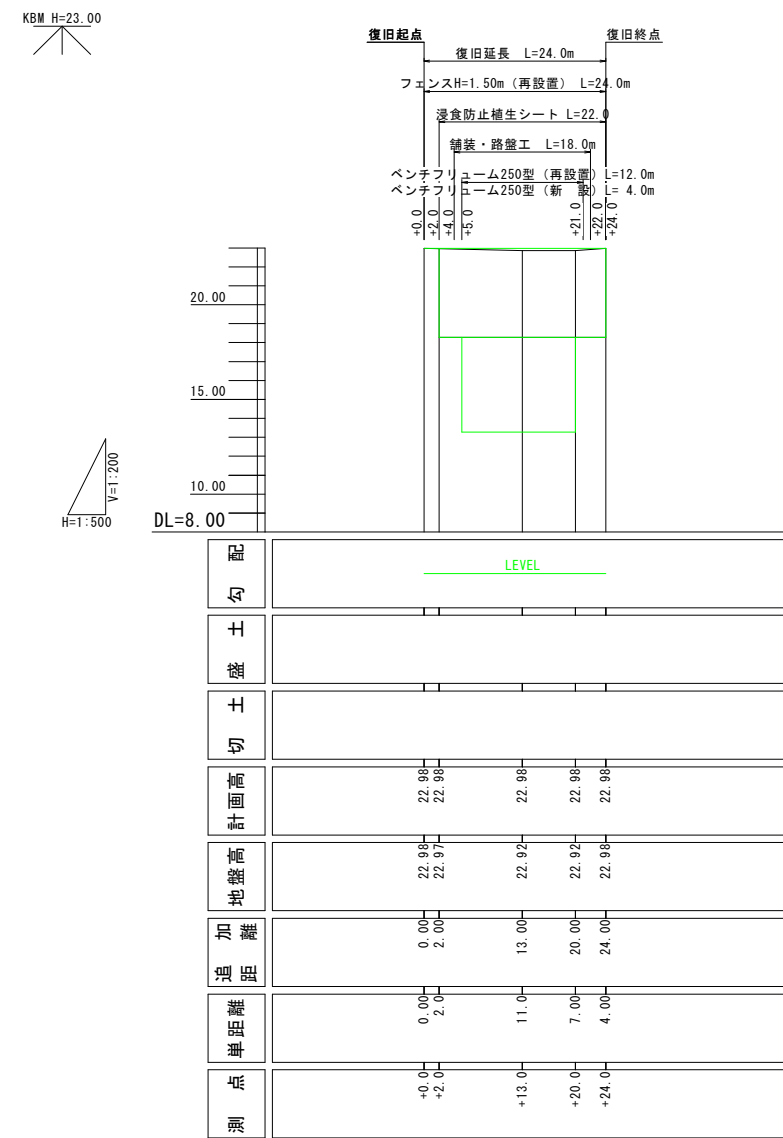


標準断面図 S=: 100

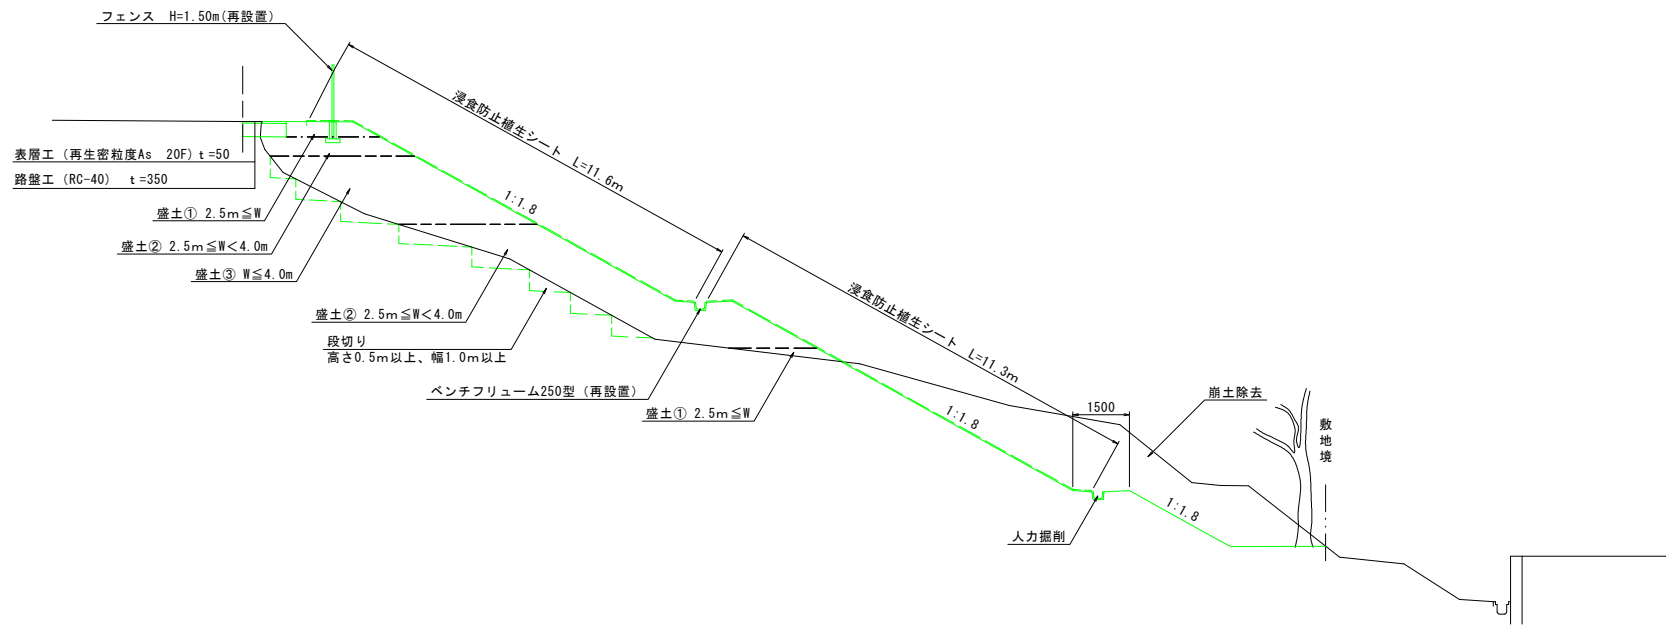

フェンス断面図 S=: 30

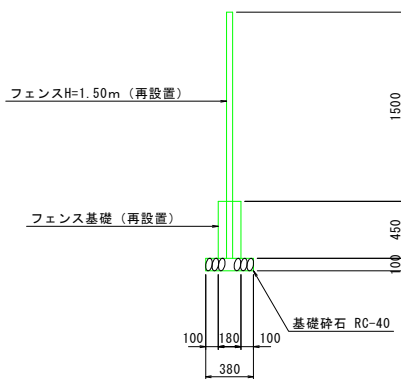


ベンチフリューム断面図 S=: 20

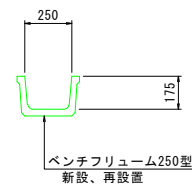

岩手県宮古市河南地内			1 災
岩手県立大学 宮古短期大学部		1工区	
文教施設災害復旧工事			
全 5 枚中の 1		平面図・縦断面図 標準断面図	
設計		製図	
		号	
令和 年 月 日		縮尺 図 示	


舗装展開図

S= : 100

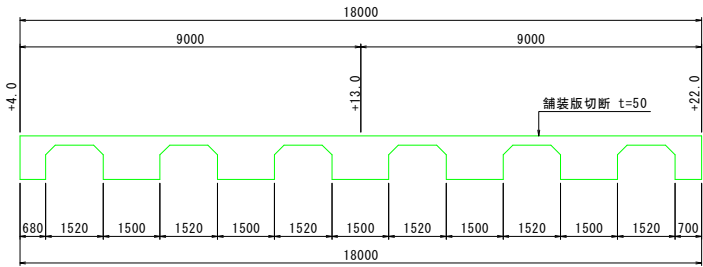



路盤展開図

S= : 100

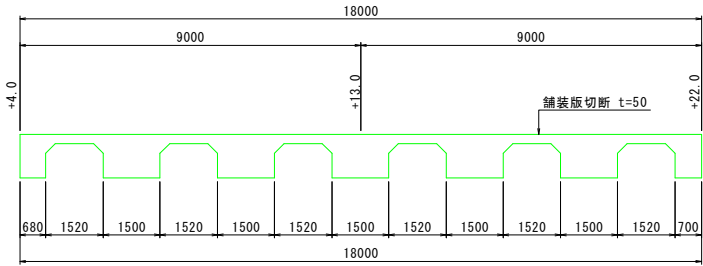

浸食防止植生シート展開図


S=1 : 100

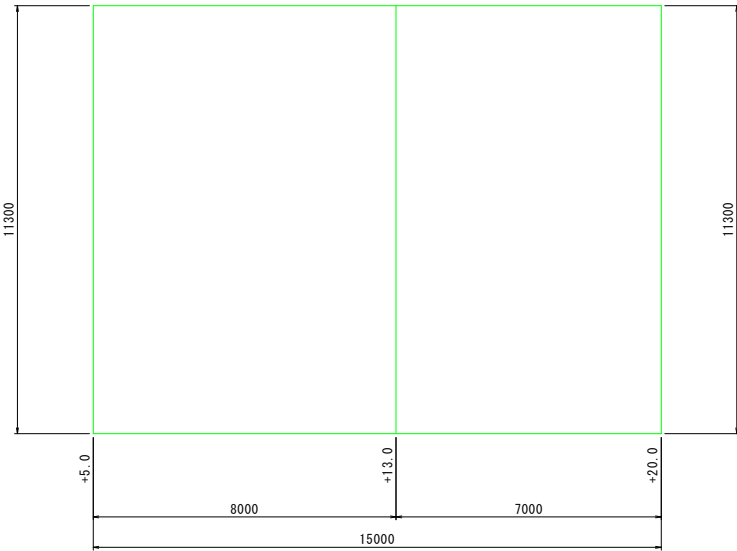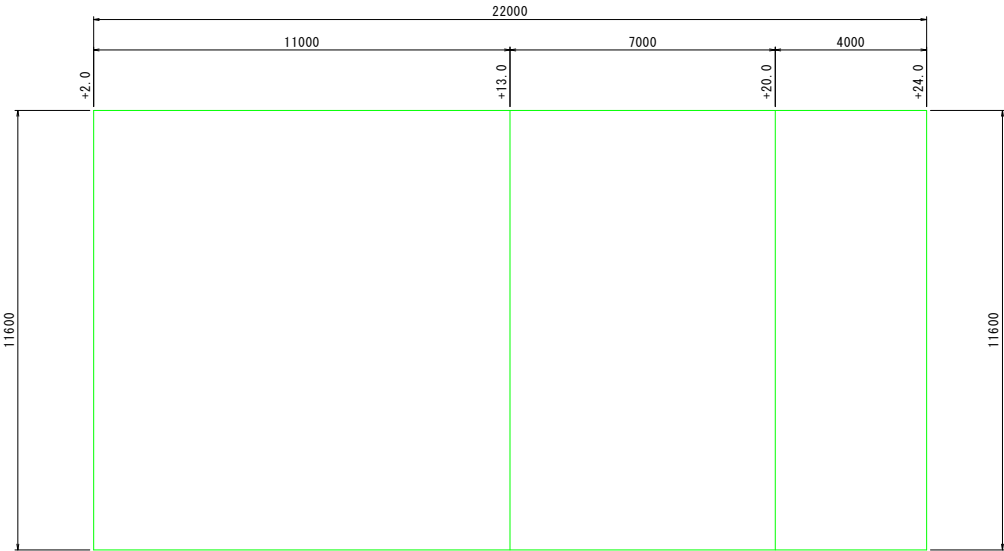


岩手県宮古市河南地内			1 災
岩手県立大学 宮古短期大学部	1工区		
文 教 施 設 災 害 復 旧 工 事			
全 5 枚 中 の 2	舗装展開図・路盤展開図 浸食防止補生シート展開図		号
	設計	製図	
令和 年 月 日	縮尺 図 示		

仮設道路計画図

平面図
S=1:500

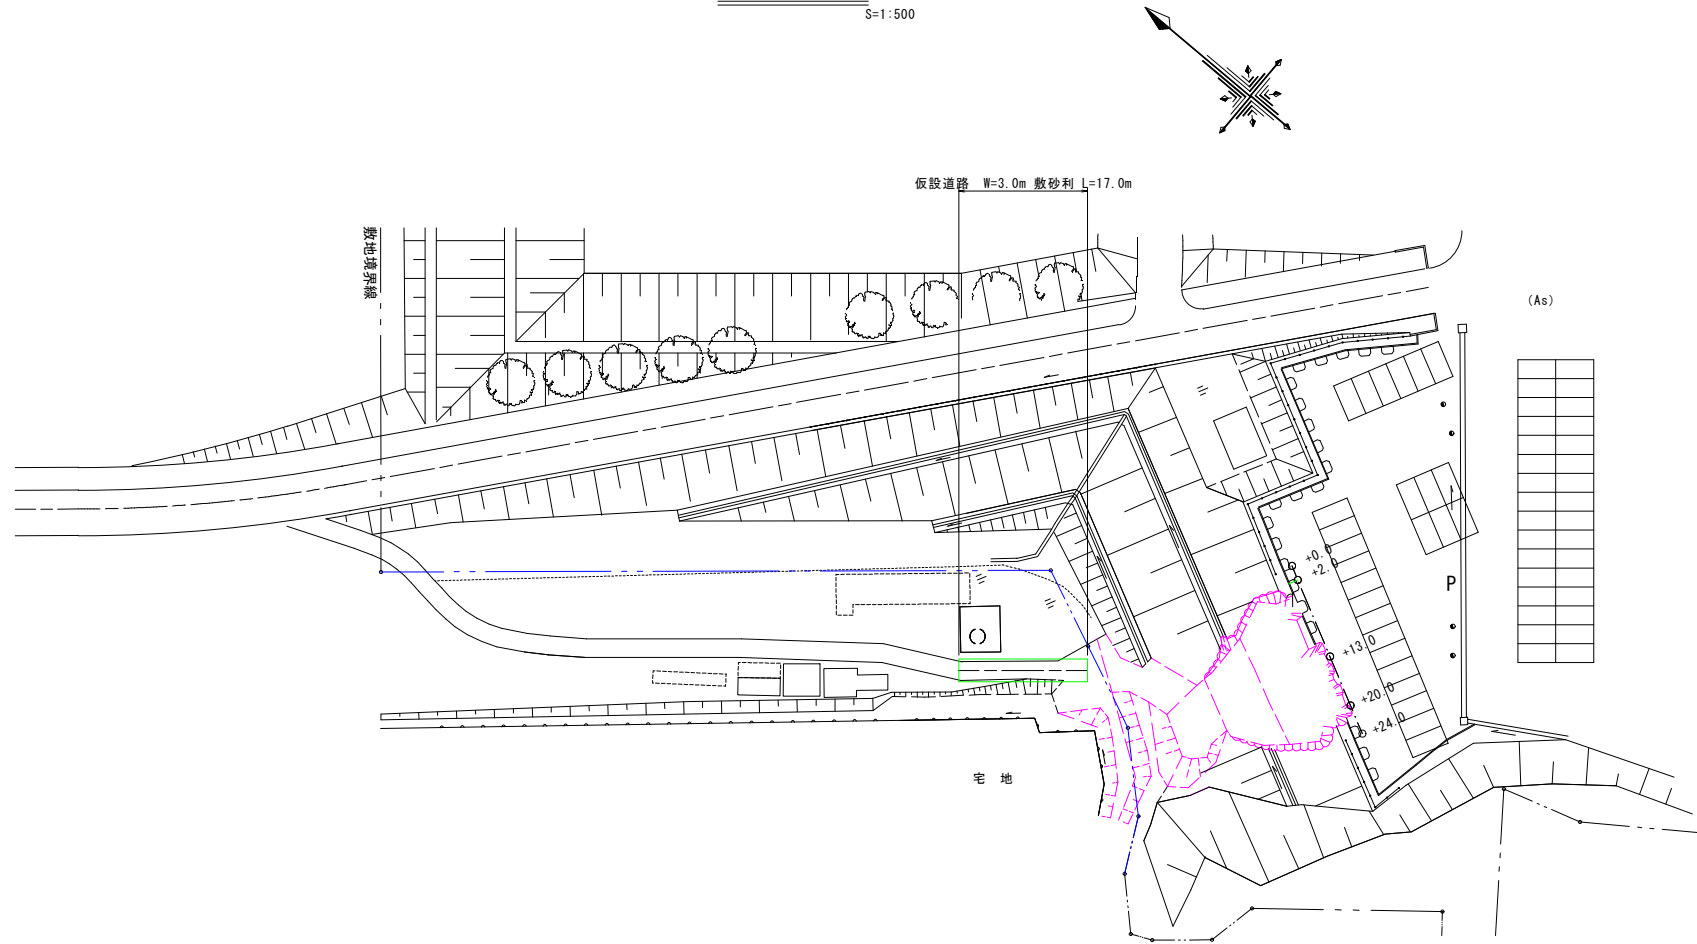


標準断面図
S=1:50

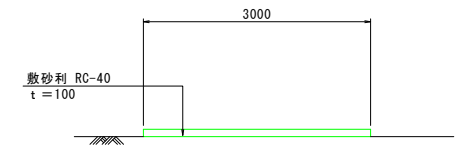


岩手県宮古市河南地内			1 災
岩手県立大学 宮古短期大学部	1工区		
文教施設災害復旧工事			
全 5 枚中の 3		仮設道路計画図	
	設計	製図	
令和 年 月 日	縮尺	図 示	
			号

DL=13.00

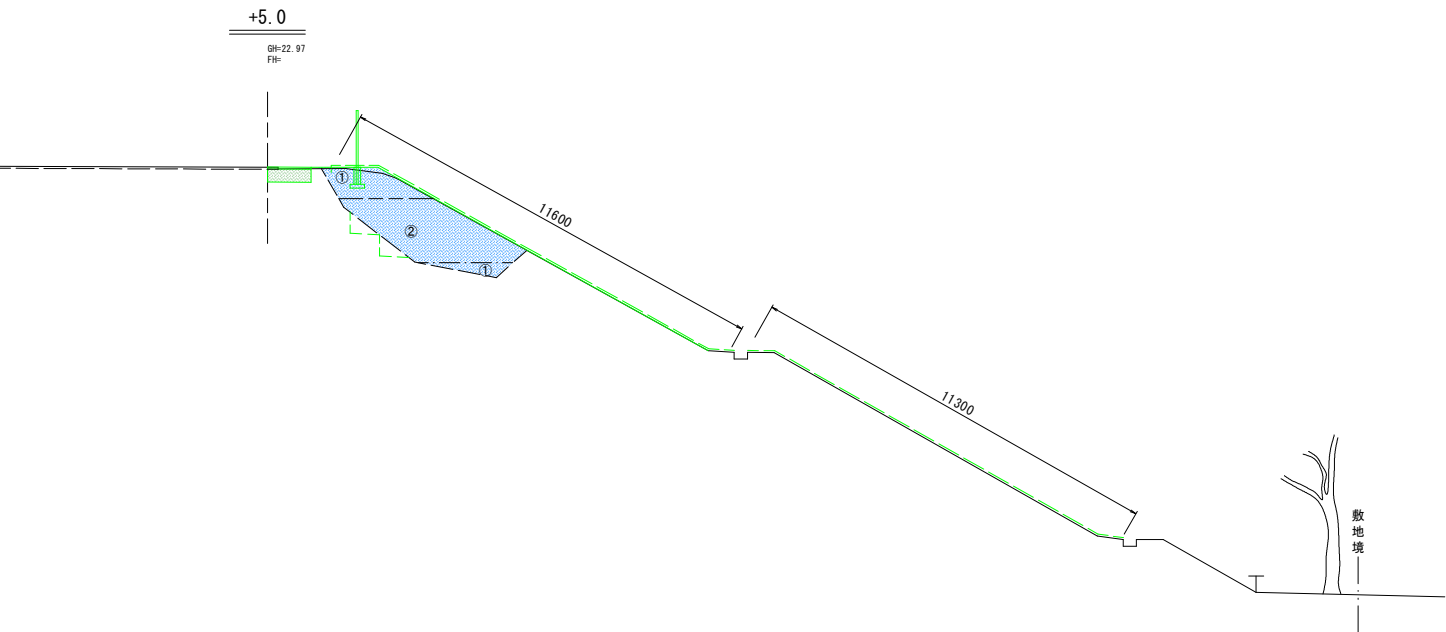


切土	崩土除去	0.0
	機械掘削	0.4
	人力掘削	0.0
盛土	①2.5m≦W	2.1
	②2.5m≦W<4.0m	5.0
	③W≦4.0m	0.0
法面整形	盛土法面整形	20.2
	切土法面整形	0.0

DL=13.00

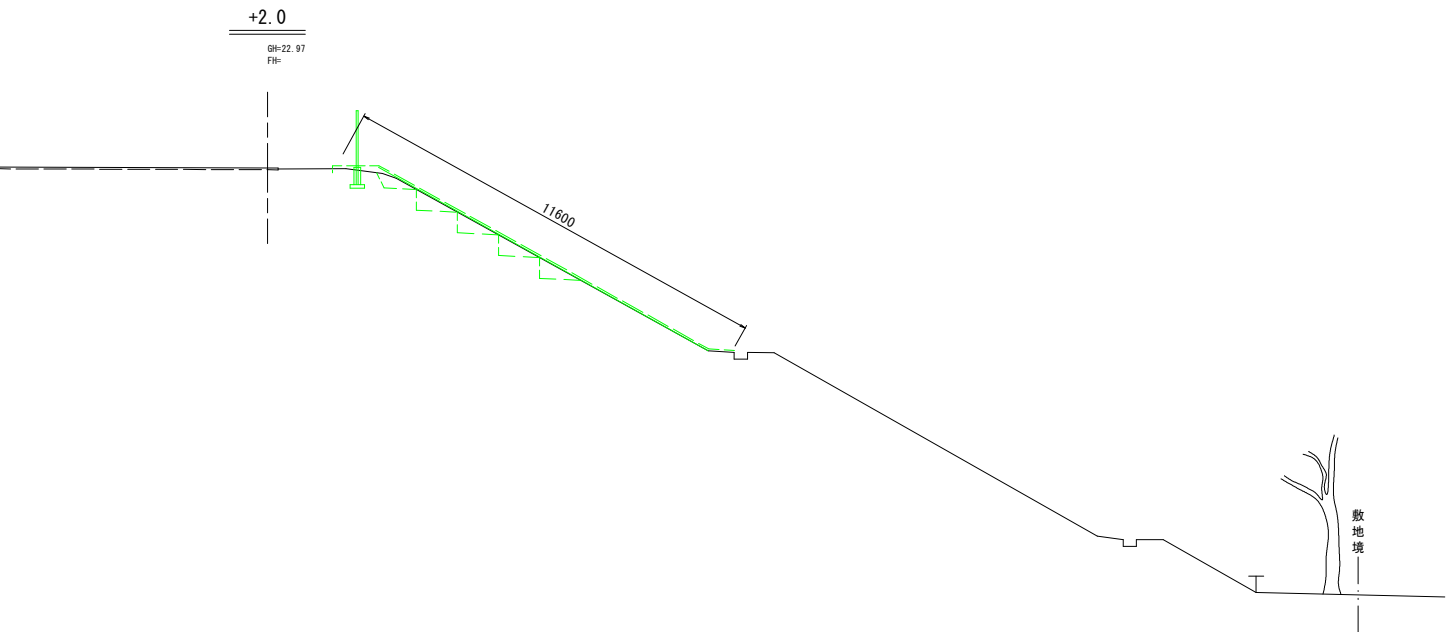


切土	崩土除去	0.0
	機械掘削	0.0
	人力掘削	0.0
盛土	①2.5m≦W	0.0
	②2.5m≦W<4.0m	0.0
	③W≦4.0m	0.0
法面整形	盛土法面整形	9.9
	切土法面整形	0.0

DL=13.00

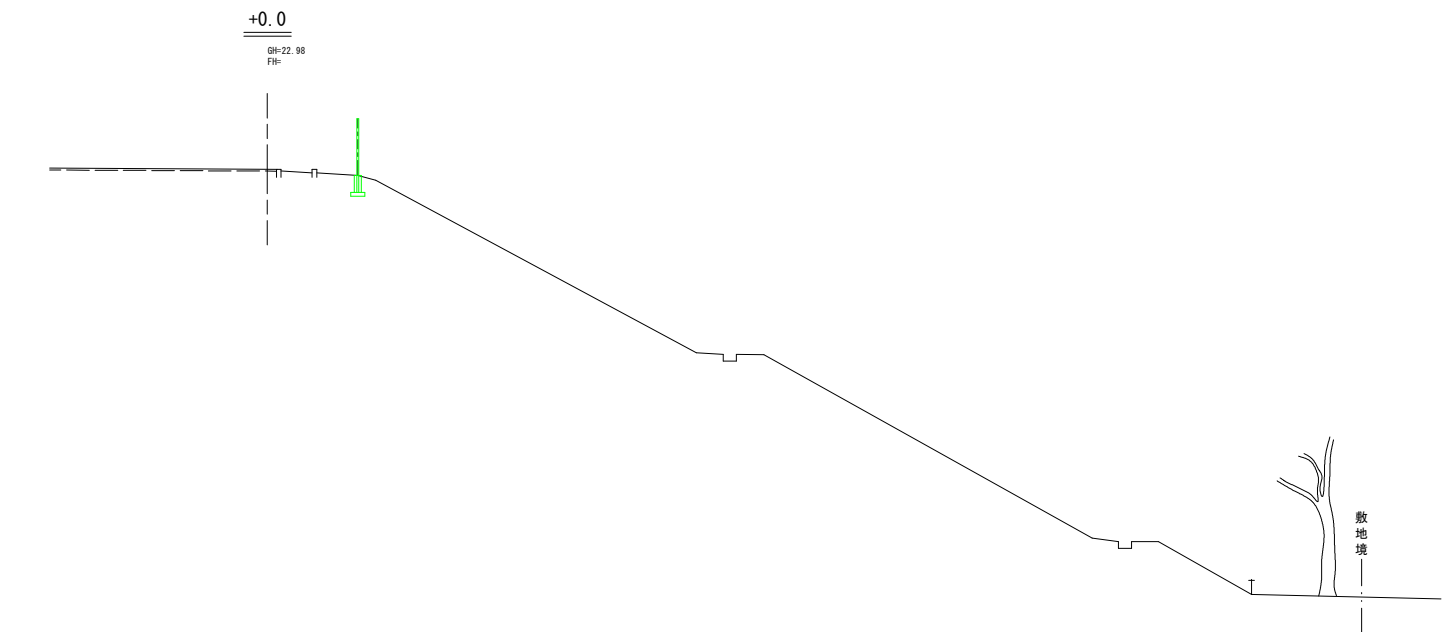


切土	崩土除去	0.0
	機械掘削	0.0
	人力掘削	0.0
盛土	①2.5m≦W	0.0
	②2.5m≦W<4.0m	0.0
	③W≦4.0m	0.0
法面整形	盛土法面整形	0.0
	切土法面整形	0.0


岩手県宮古市河南地内			1 災
岩手県立大学 宮古短期大学部		1工区	
文教施設災害復旧工事			号
全 5 枚中の 4		横断面 (1/2)	
	設計	製図	
令和 年 月 日	縮尺	S=1:100	

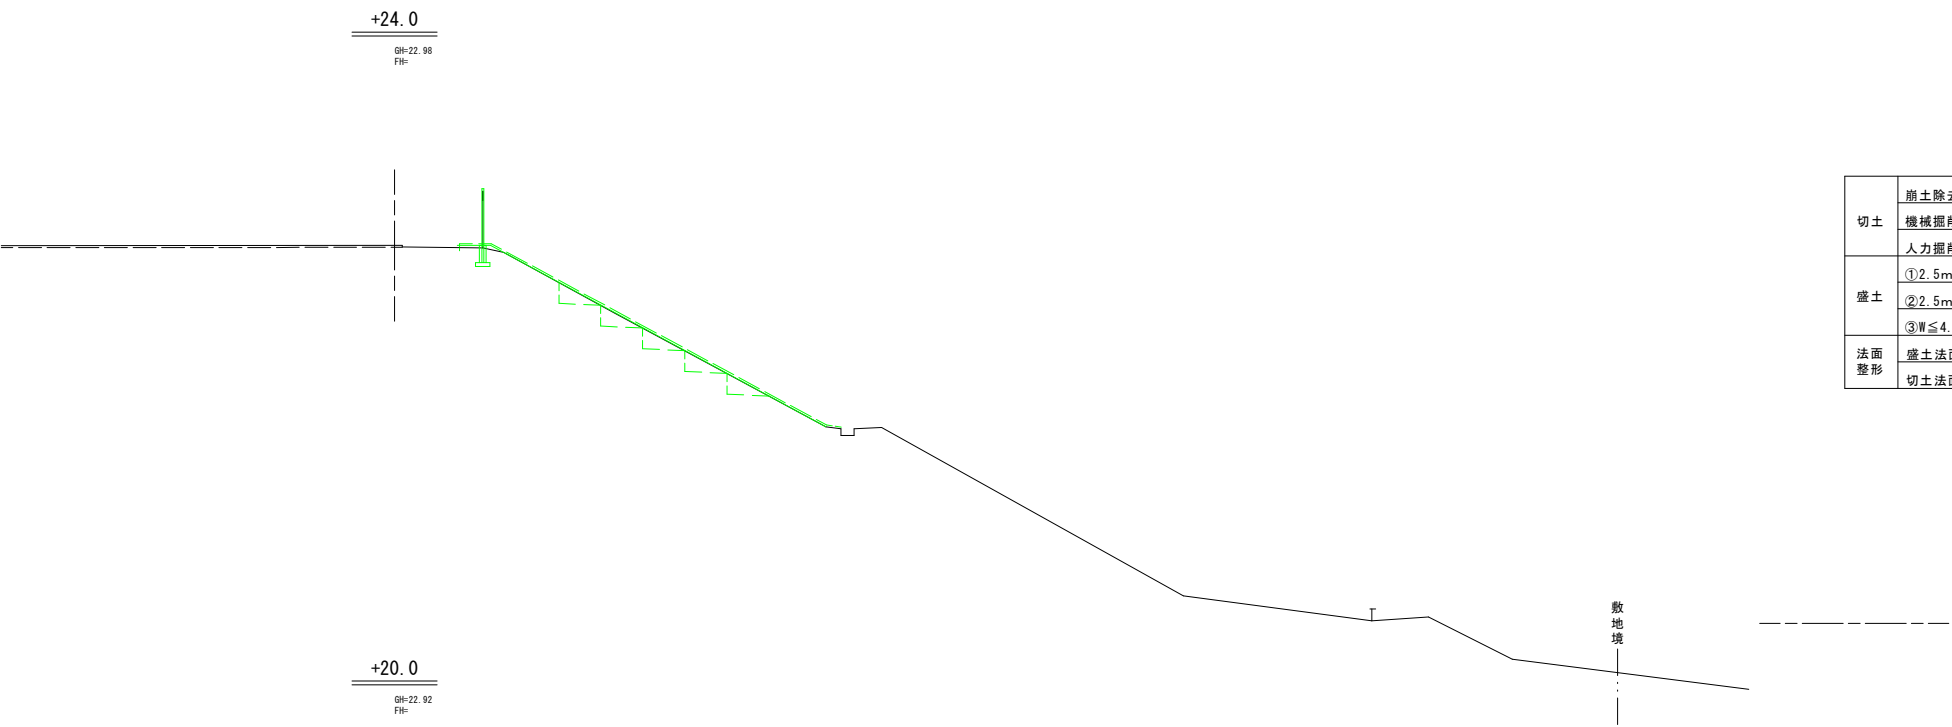

切土	崩土除去	0.0
	機械掘削	0.0
	人力掘削	0.1
盛土	① $2.5m \leq W$	0.0
	② $2.5m \leq W < 4.0m$	0.0
	③ $W \leq 4.0m$	0.0
法面整形	盛土法面整形	9.9
	切土法面整形	0.0

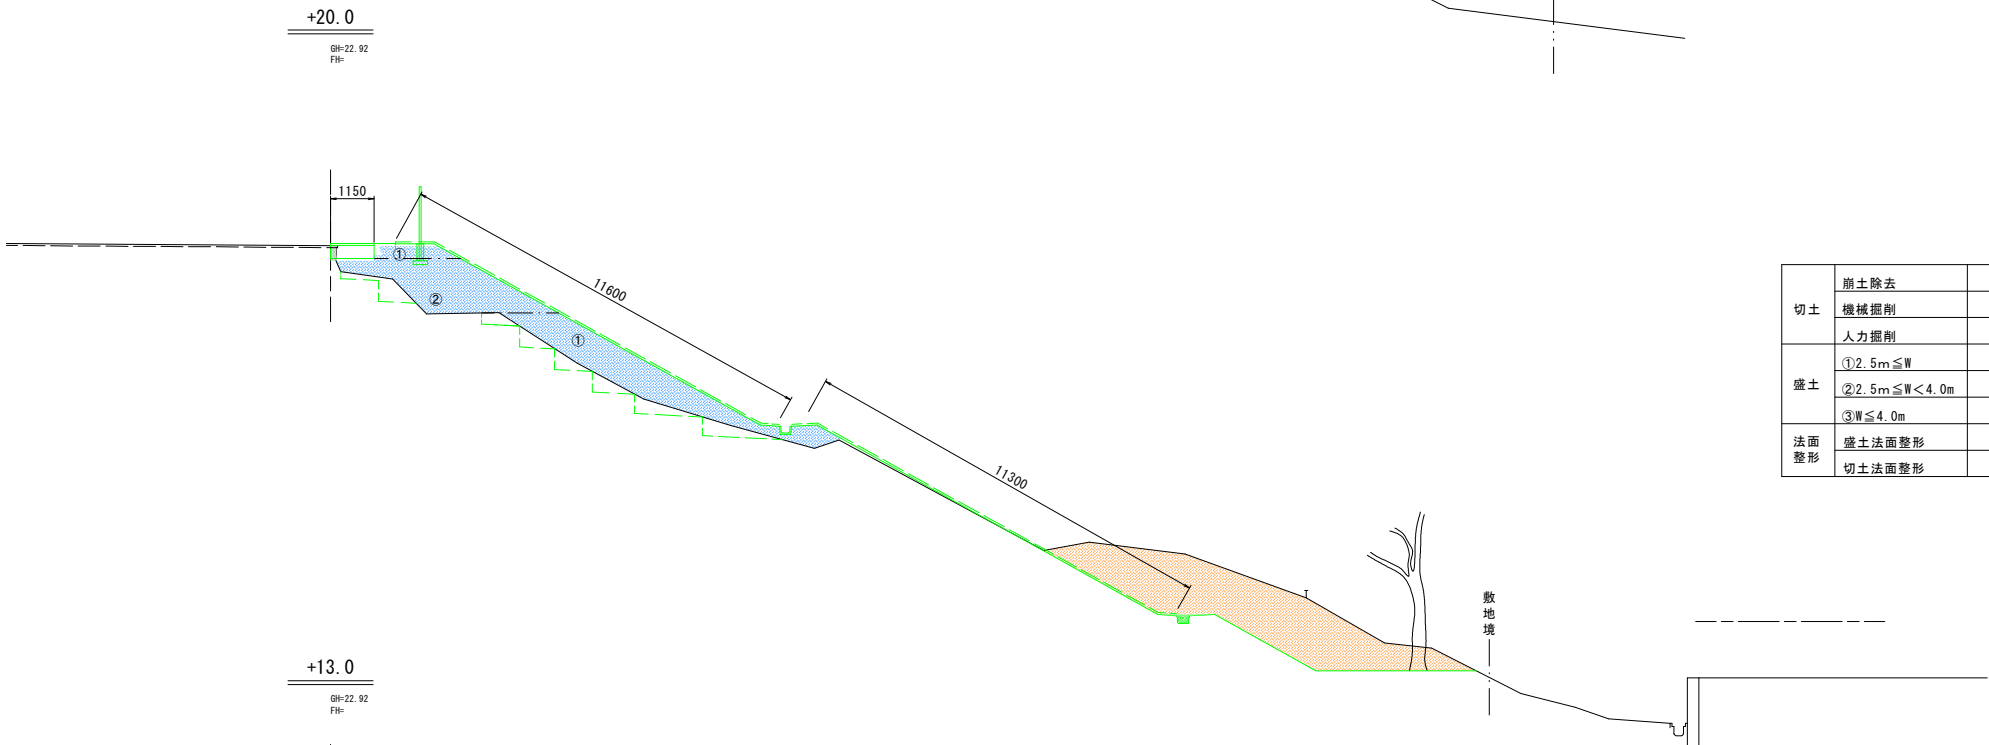

切土	崩土除去	12.8
	機械掘削	0.1
	人力掘削	0.1
盛土	① $2.5m \leq W$	6.6
	② $2.5m \leq W < 4.0m$	4.5
	③ $W \leq 4.0m$	0.0
法面整形	盛土法面整形	20.2
	切土法面整形	0.0

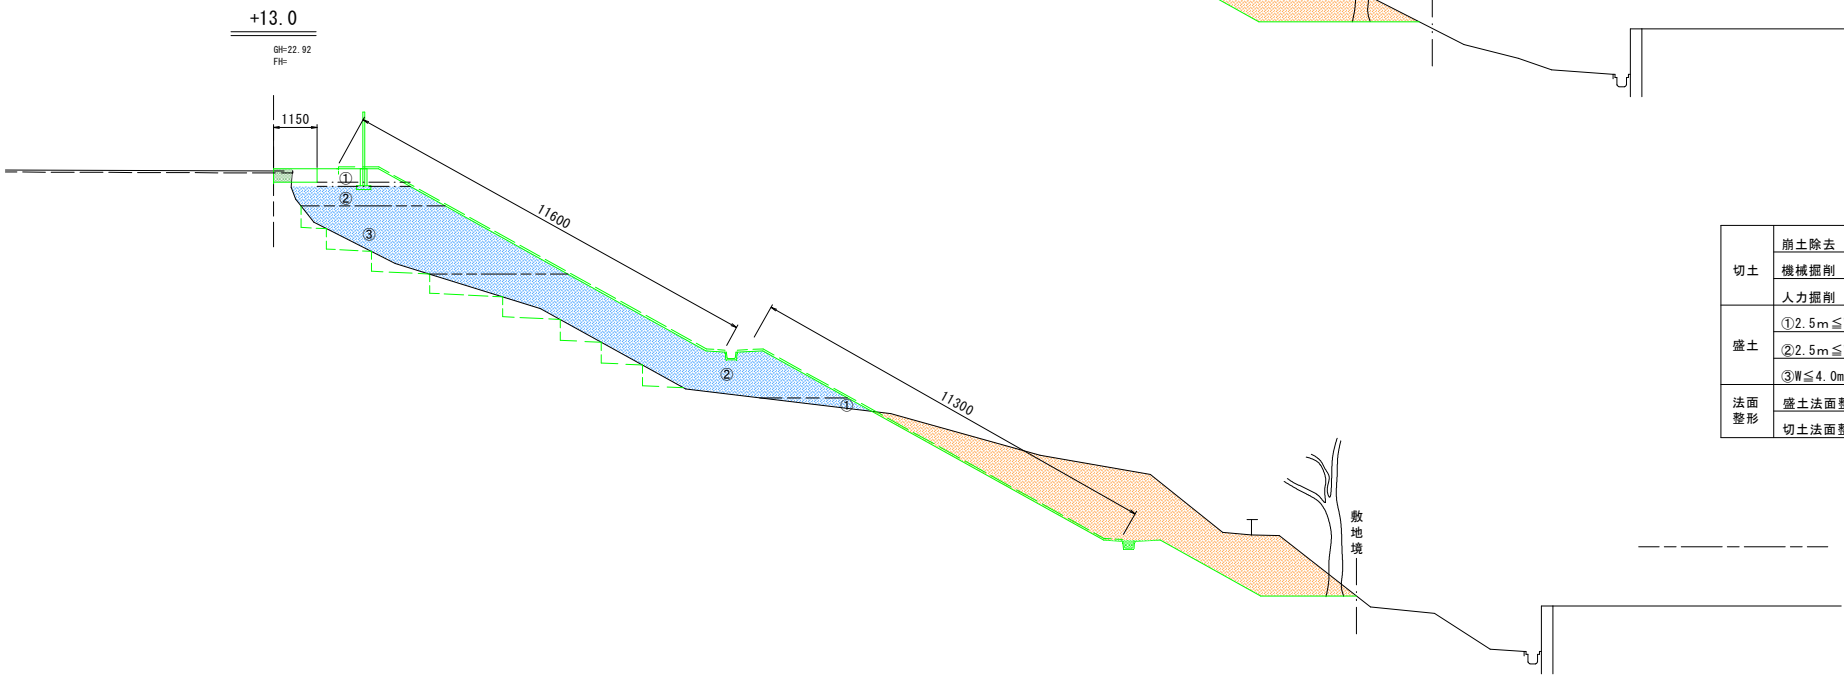

切土	崩土除去	14.5
	機械掘削	0.2
	人力掘削	0.1
盛土	① $2.5m \leq W$	1.2
	② $2.5m \leq W < 4.0m$	11.7
	③ $W \leq 4.0m$	7.3
法面整形	盛土法面整形	20.2
	切土法面整形	0.0

DL=13.00

DL=13.00

DL=13.00

岩手県宮古市河南地内				1 災
岩手県立大学 宮古短期大学部		1工区		
文 教 施 設 災 害 復 旧 工 事				号
全 5 枚 中 の 5		横断面 (2/2)		
		設計	製図	
令和 年 月 日		縮尺	S=1:100	