




平面図 S=1:500

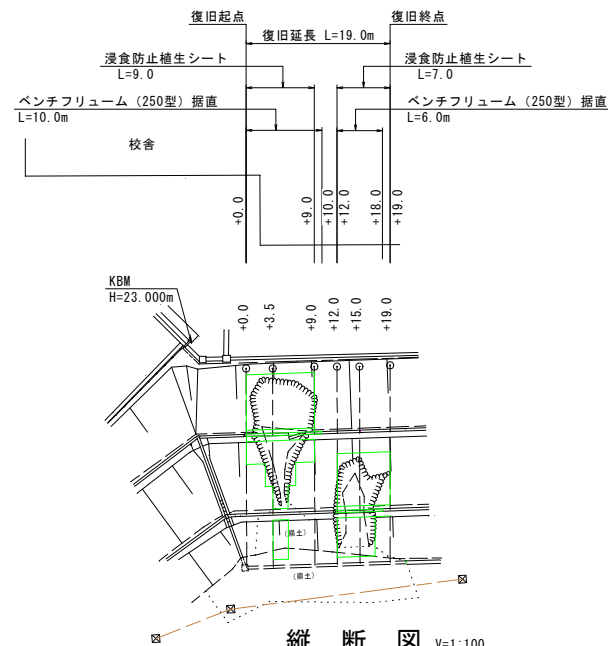


縦断図 V=1:100
H=1:500

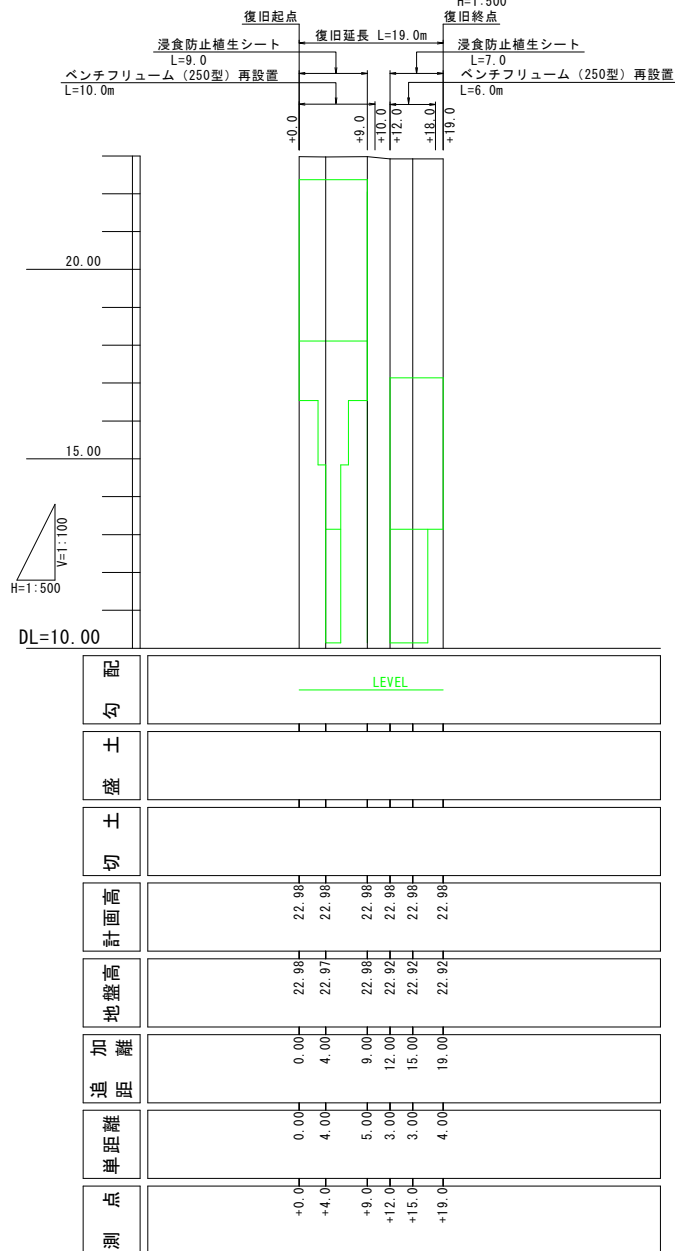

標準断面図 S=1:100

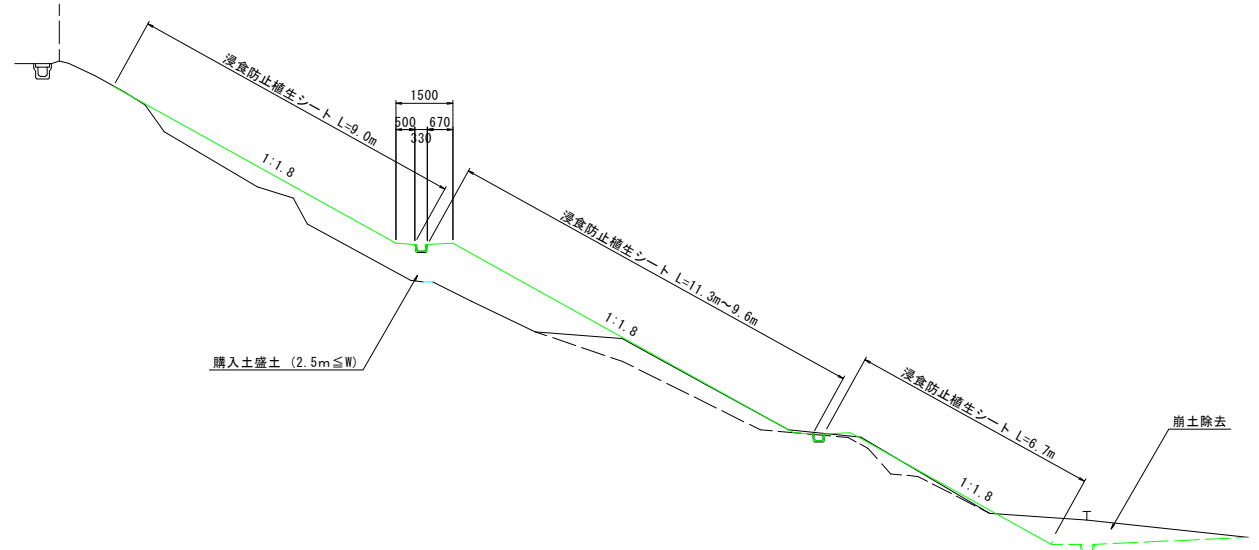


ベンチフリューム断面図 S= : 20

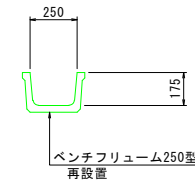

岩手県宮古市河南地内			1 災
岩手県立大学 宮古短期大学部	2工区		
文教施設災害復旧工事			
全 4 枚中の 1		平面図・縦断面・標準断面図 ベンチフリューム断面図	
	設計	製図	号
令和 年 月 日	縮尺	図 示	


浸食防止植生シート展開図

S=1:100

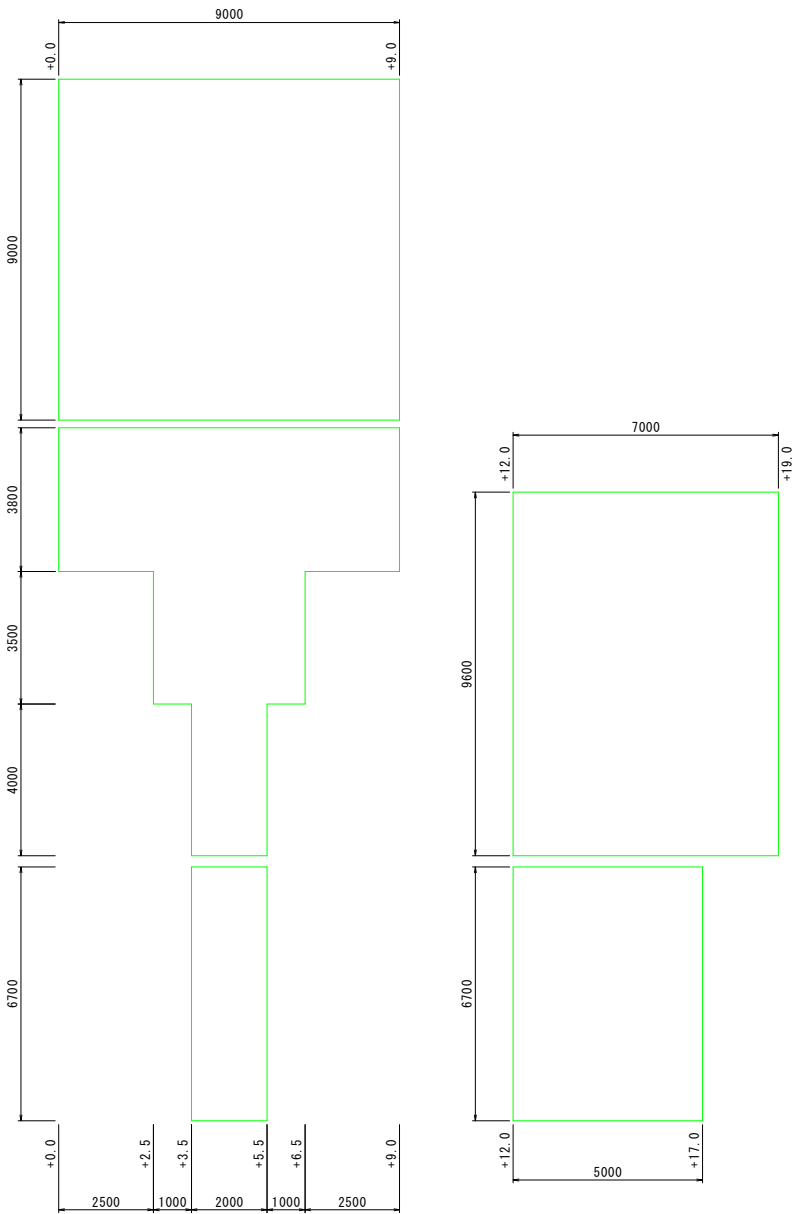

盛土法面整形展開図


S=1:100

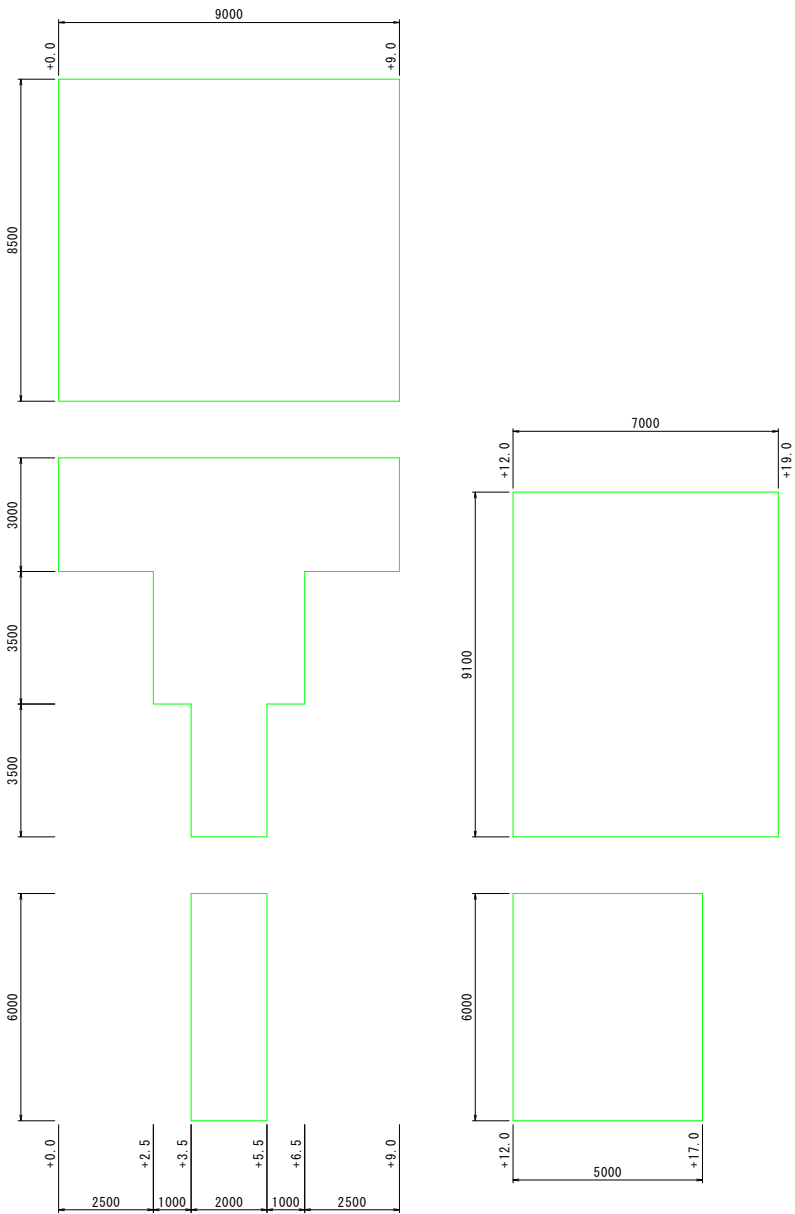


岩手県宮古市河南地内			1 災
岩手県立大学 宮古短期大学部	2工区		
文教施設災害復旧工事			号
全 4 枚中の 2	軽量法枠展開図 浸食防止植生シート展開図		
	設計	製図	
令和 年 月 日	縮尺		

仮設道路工計画図


平面図 S=1:500

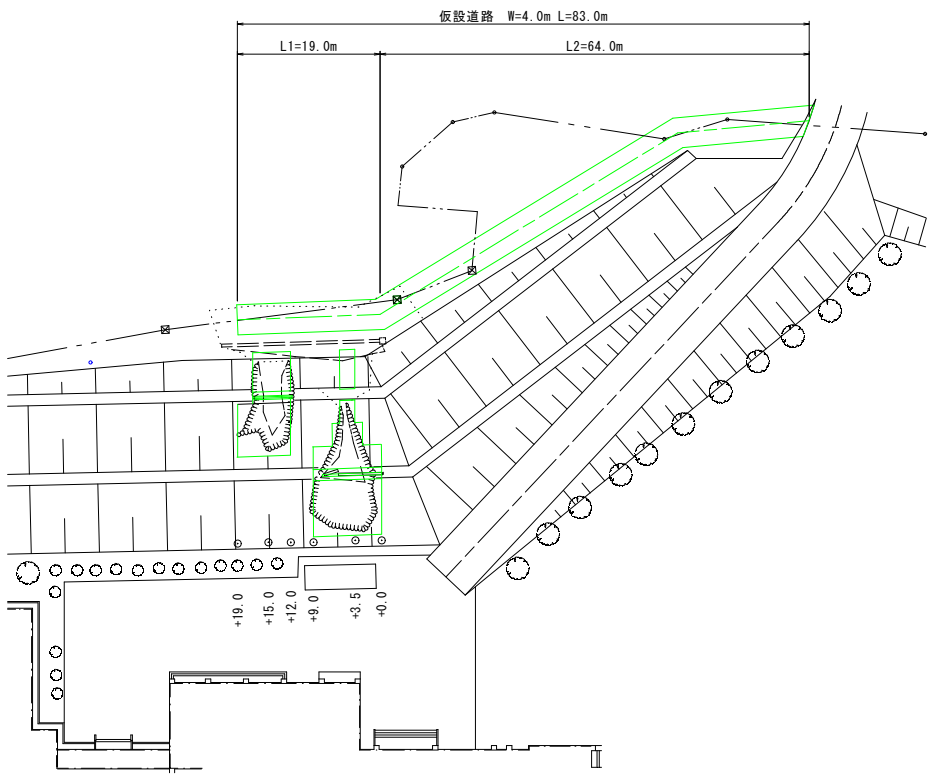


仮設道路断面図 S=1:100

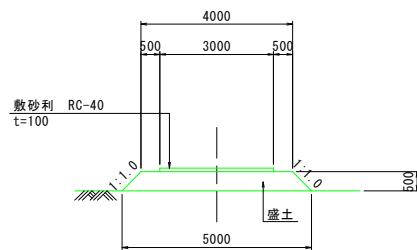


岩手県宮古市河南地内			1 災
岩手県立大学 宮古短期大学部	2工区		
文教施設災害復旧工事			
全 4 枚中の 3		仮設道路計画図	
設計		製図	
令和 年 月 日		縮尺 図 示	

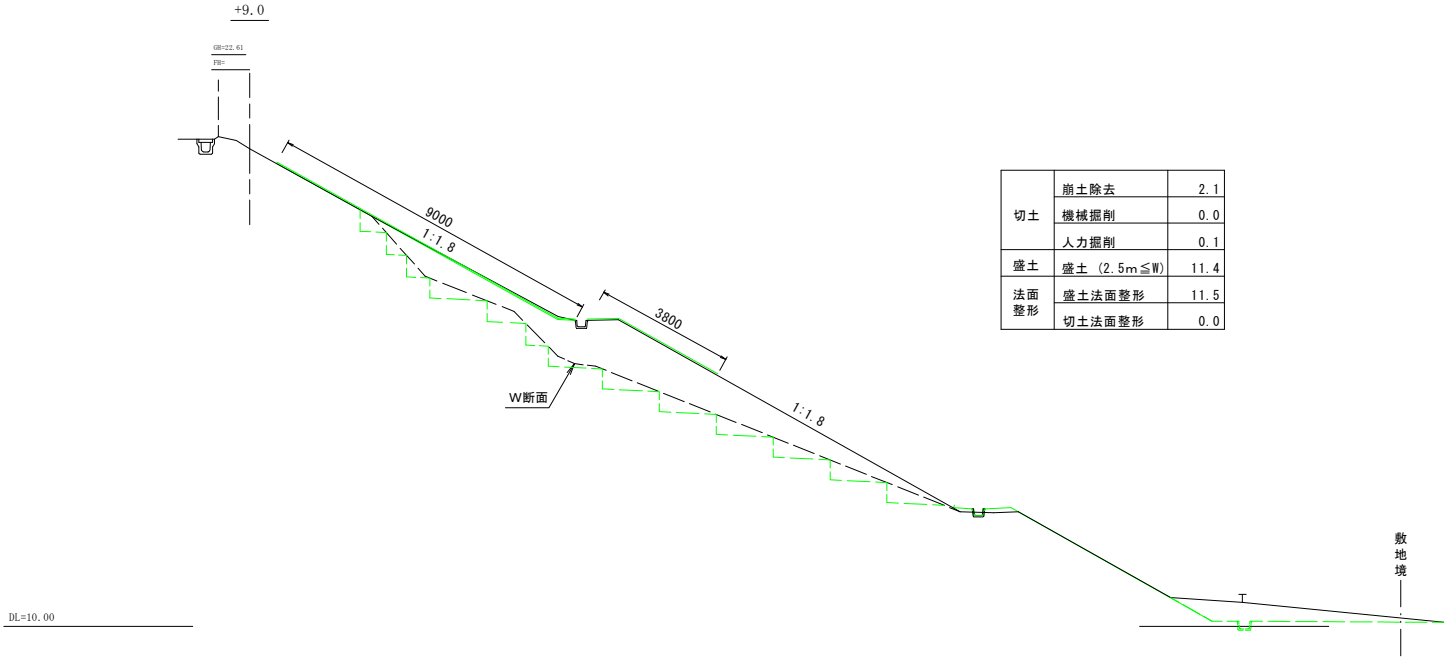


切土	崩土除去	2.1
	機械掘削	0.0
	人力掘削	0.1
盛土	盛土 (2.5m≦W)	11.4
法面整形	盛土法面整形	11.5
	切土法面整形	0.0

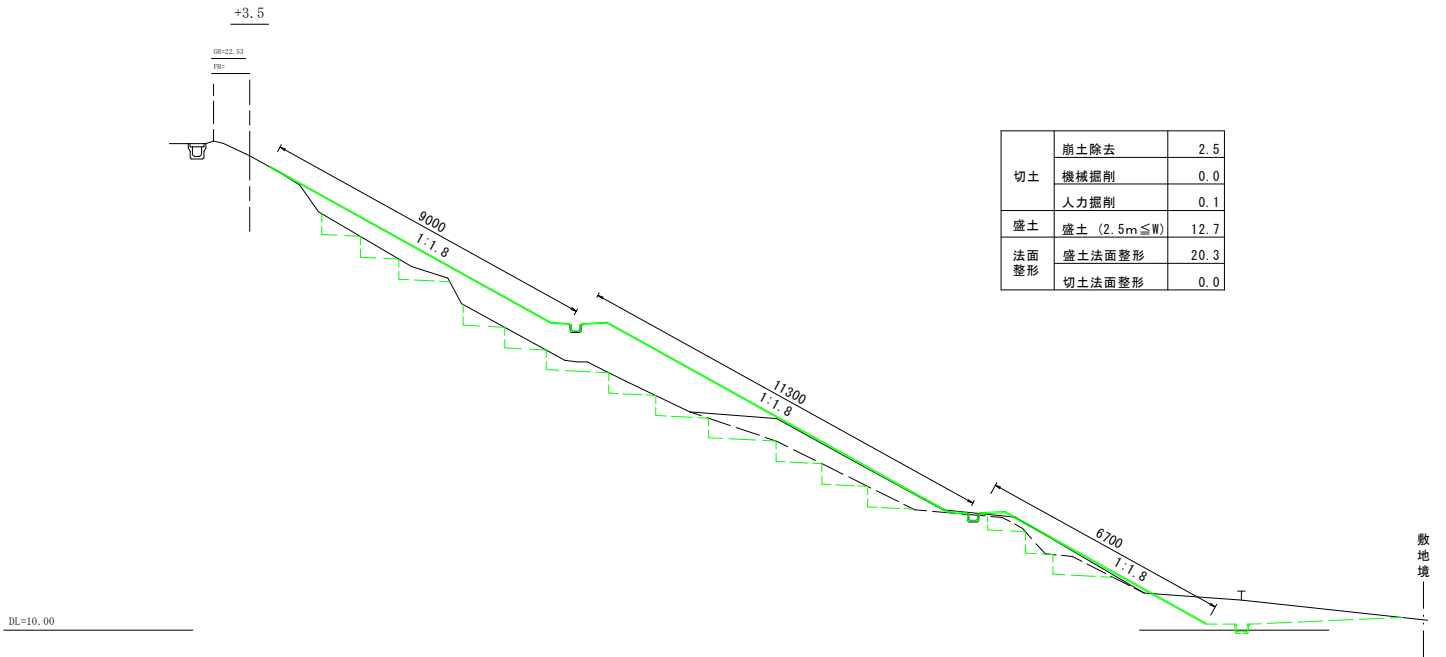


切土	崩土除去	2.5
	機械掘削	0.0
	人力掘削	0.1
盛土	盛土 (2.5m≦W)	12.7
法面整形	盛土法面整形	20.3
	切土法面整形	0.0

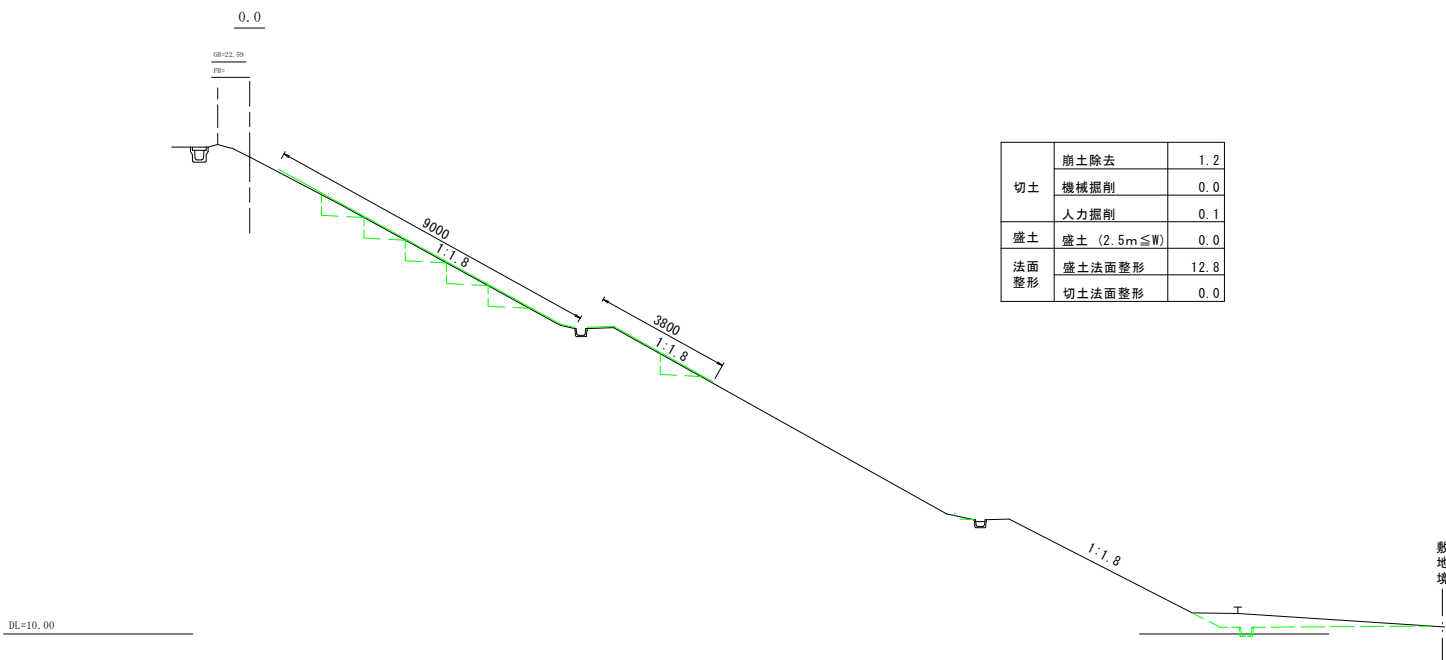


切土	崩土除去	1.2
	機械掘削	0.0
	人力掘削	0.1
盛土	盛土 (2.5m≦W)	0.0
法面整形	盛土法面整形	12.8
	切土法面整形	0.0

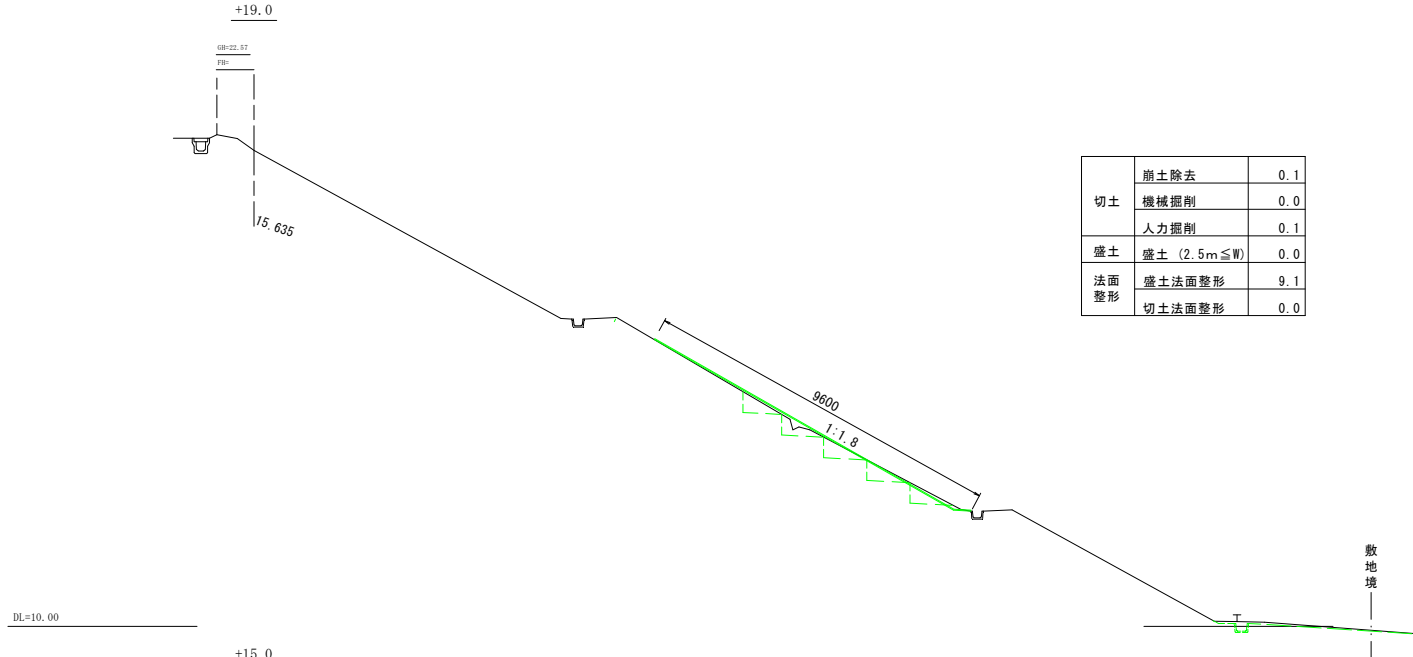

切土	崩土除去	0.1
	機械掘削	0.0
	人力掘削	0.1
盛土	盛土 (2.5m≦W)	0.0
法面整形	盛土法面整形	9.1
	切土法面整形	0.0

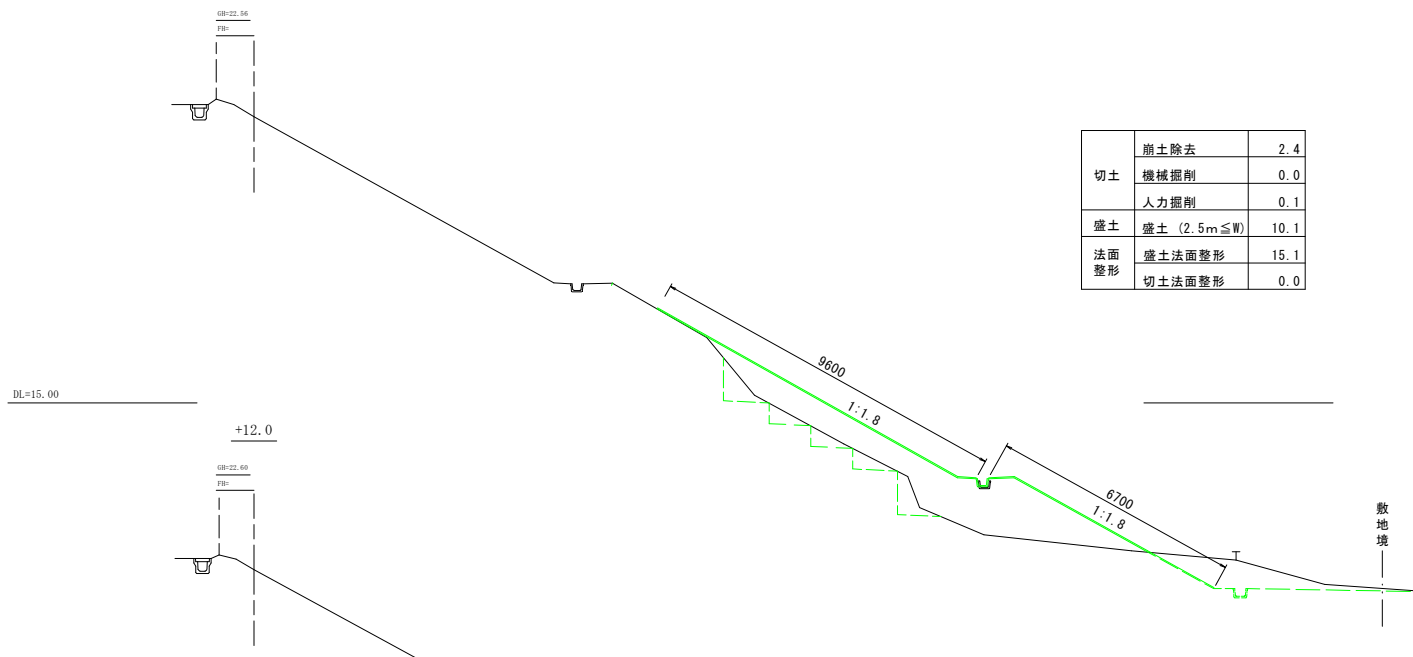

切土	崩土除去	2.4
	機械掘削	0.0
	人力掘削	0.1
盛土	盛土 (2.5m≦W)	10.1
法面整形	盛土法面整形	15.1
	切土法面整形	0.0

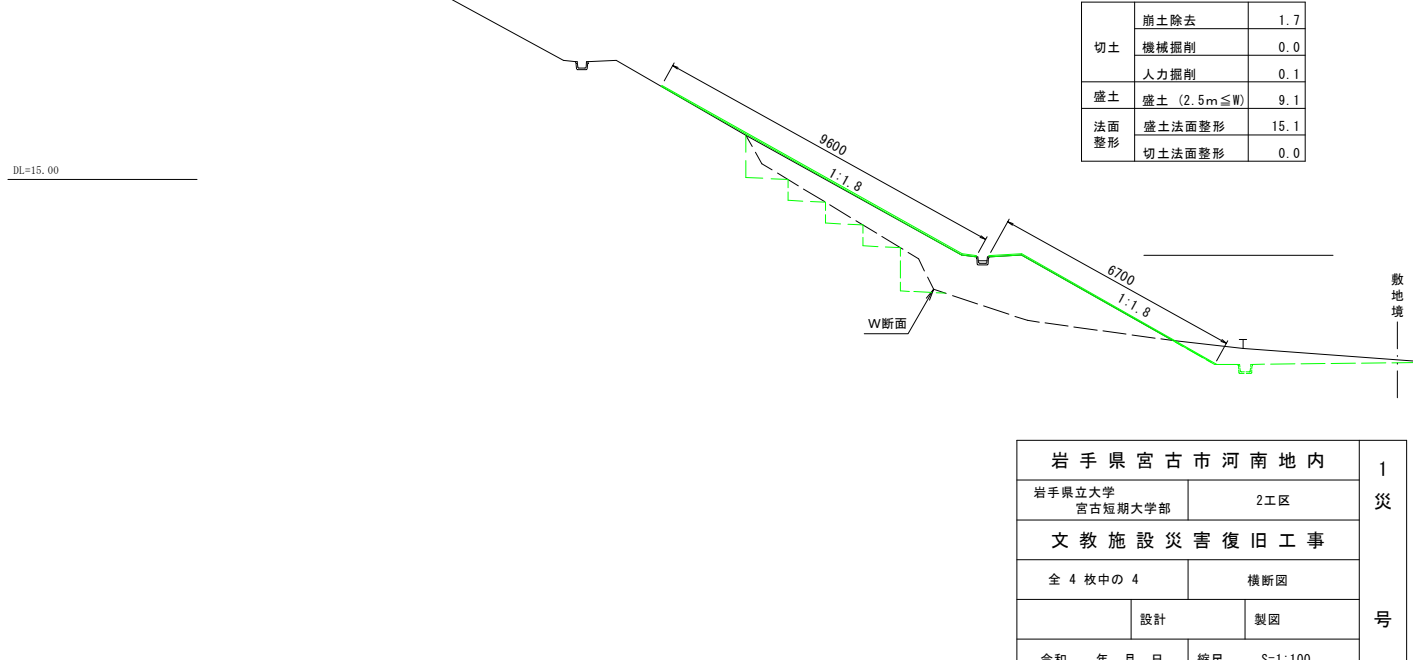

切土	崩土除去	1.7
	機械掘削	0.0
	人力掘削	0.1
盛土	盛土 (2.5m≦W)	9.1
法面整形	盛土法面整形	15.1
	切土法面整形	0.0

岩手県宮古市河南地内			1 災
岩手県立大学 宮古短期大学部	2工区		
文教施設災害復旧工事			号
全 4 枚中の 4		横断面	
	設計	製図	
令和 年 月 日	縮尺	S=1:100	