



平面図

S=1:500

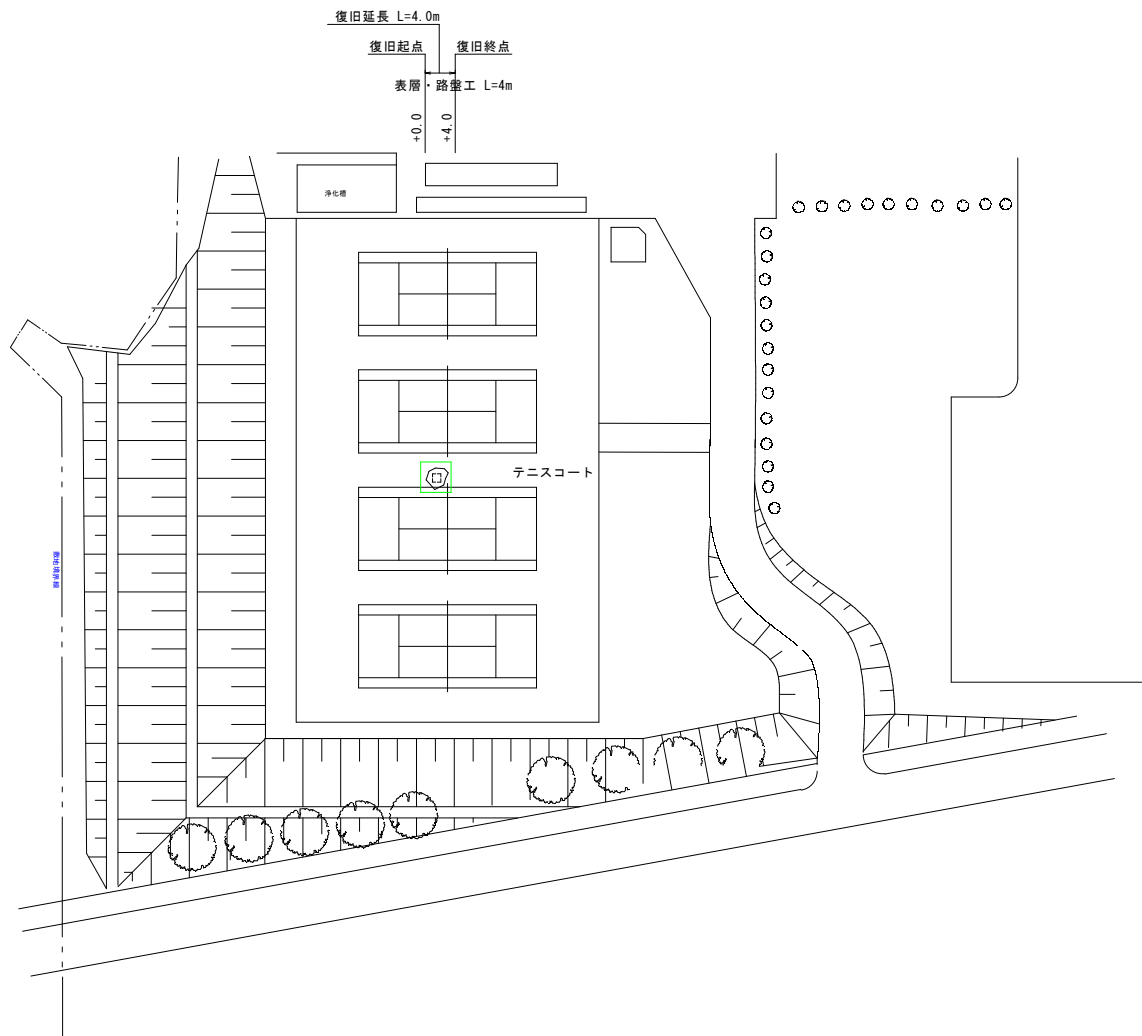


標準断面図

S=1:50

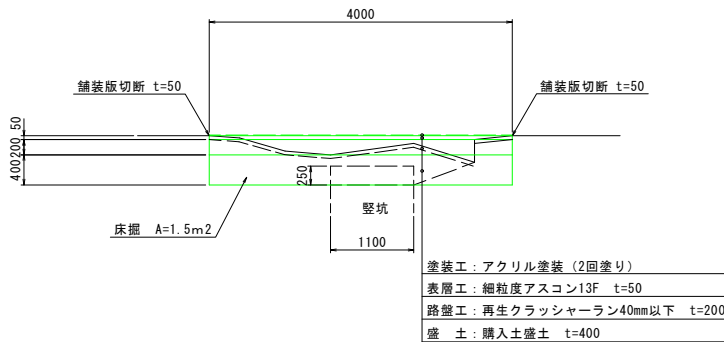

舗装・路盤展開図

S=1:50

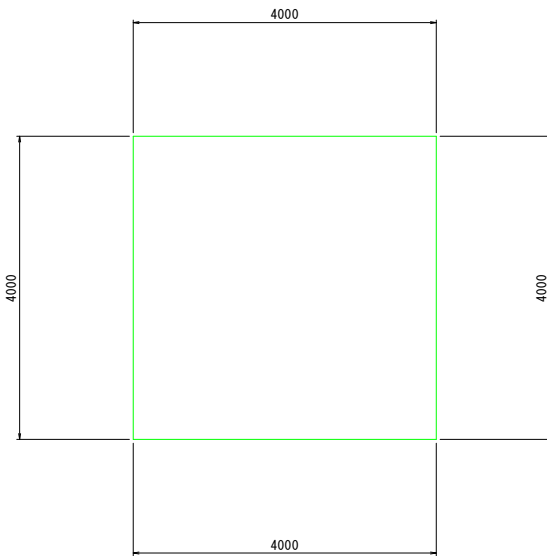

岩手県宮古市河南地内				1 災
岩手県立大学 宮古短期大学部		3工区		
文 教 施 設 災 害 復 旧 工 事				
全 1 枚 中 の 1		平面図・標準断面図 舗装、路盤展開図		
		設計		製図
				号
令和 年 月 日		縮尺 図 示		