




平面図 S=1:500

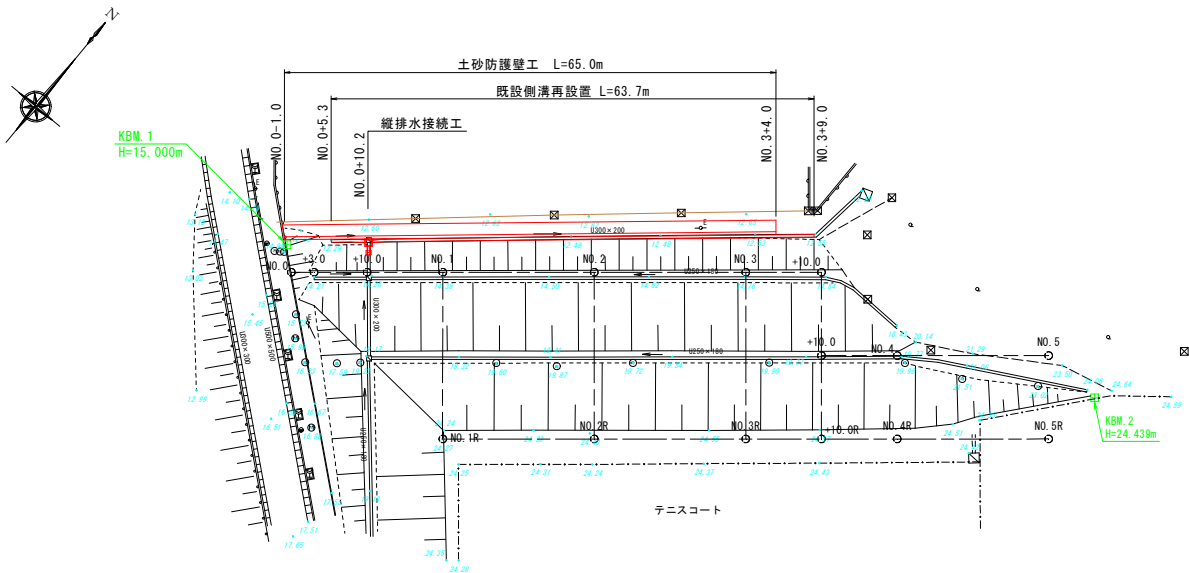

縦断図 V=1:100  
H=1:500

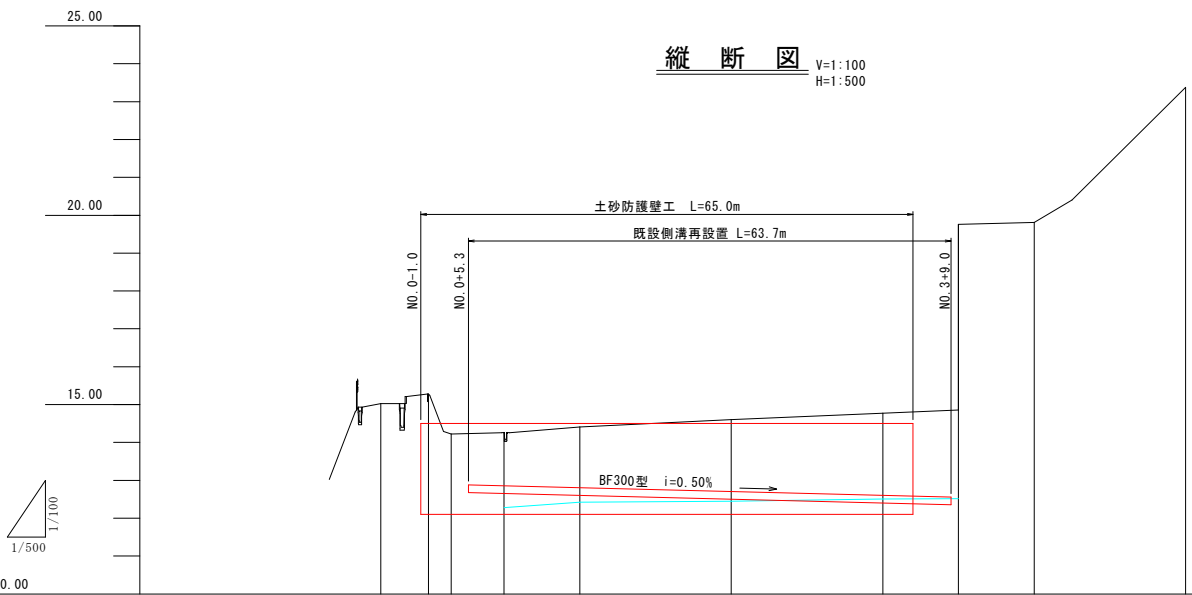

標準断面図 S=1:100

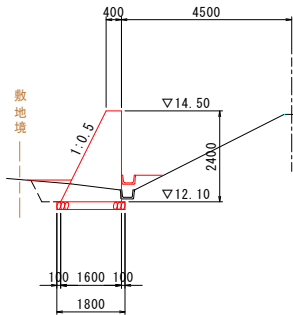

勾配図	LEVEL									
盛土高										
切土高										
計画高 (土留防護壁天端高)		14.50	14.50	14.50	14.50	14.50	14.50	14.50		
地盤高		15.02	15.28	14.22	14.27	14.41	14.60	14.77	14.86 19.76	19.81
追加距離		-6.30	0.00	3.00	10.00	20.00	40.00	60.00	70.00	80.00
区間距離		0.00	6.30	3.00	7.00	10.00	20.00	20.00	10.00	10.00
測点		-6.30	NO.0 +3.00		+10.00	NO.1	NO.2	NO.3	+10.00	NO.4

岩手県立大学宮古短期大学部	
改良2工区	宮古市河南一丁目 5番1号地内
全 枚ノ中 其	平面図・縦断図 標準断面図
令和 年度	
文教施設土砂防護壁工事	
縮 尺	図 示



DL=10.00




DL=10.00




DL=10.00



DL=10.00

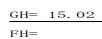


DL=10.00

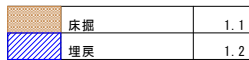

DL=10.00


岩手県立大学宮古短期大学部	
改良2工区	宮古市河南一丁目 5番1号地内
全 校ノ中 其	横断図 (1/2)
令和 年度	
文教施設土砂防護壁工事	
縮 尺	A1:V=1/100 A3:V=1/200

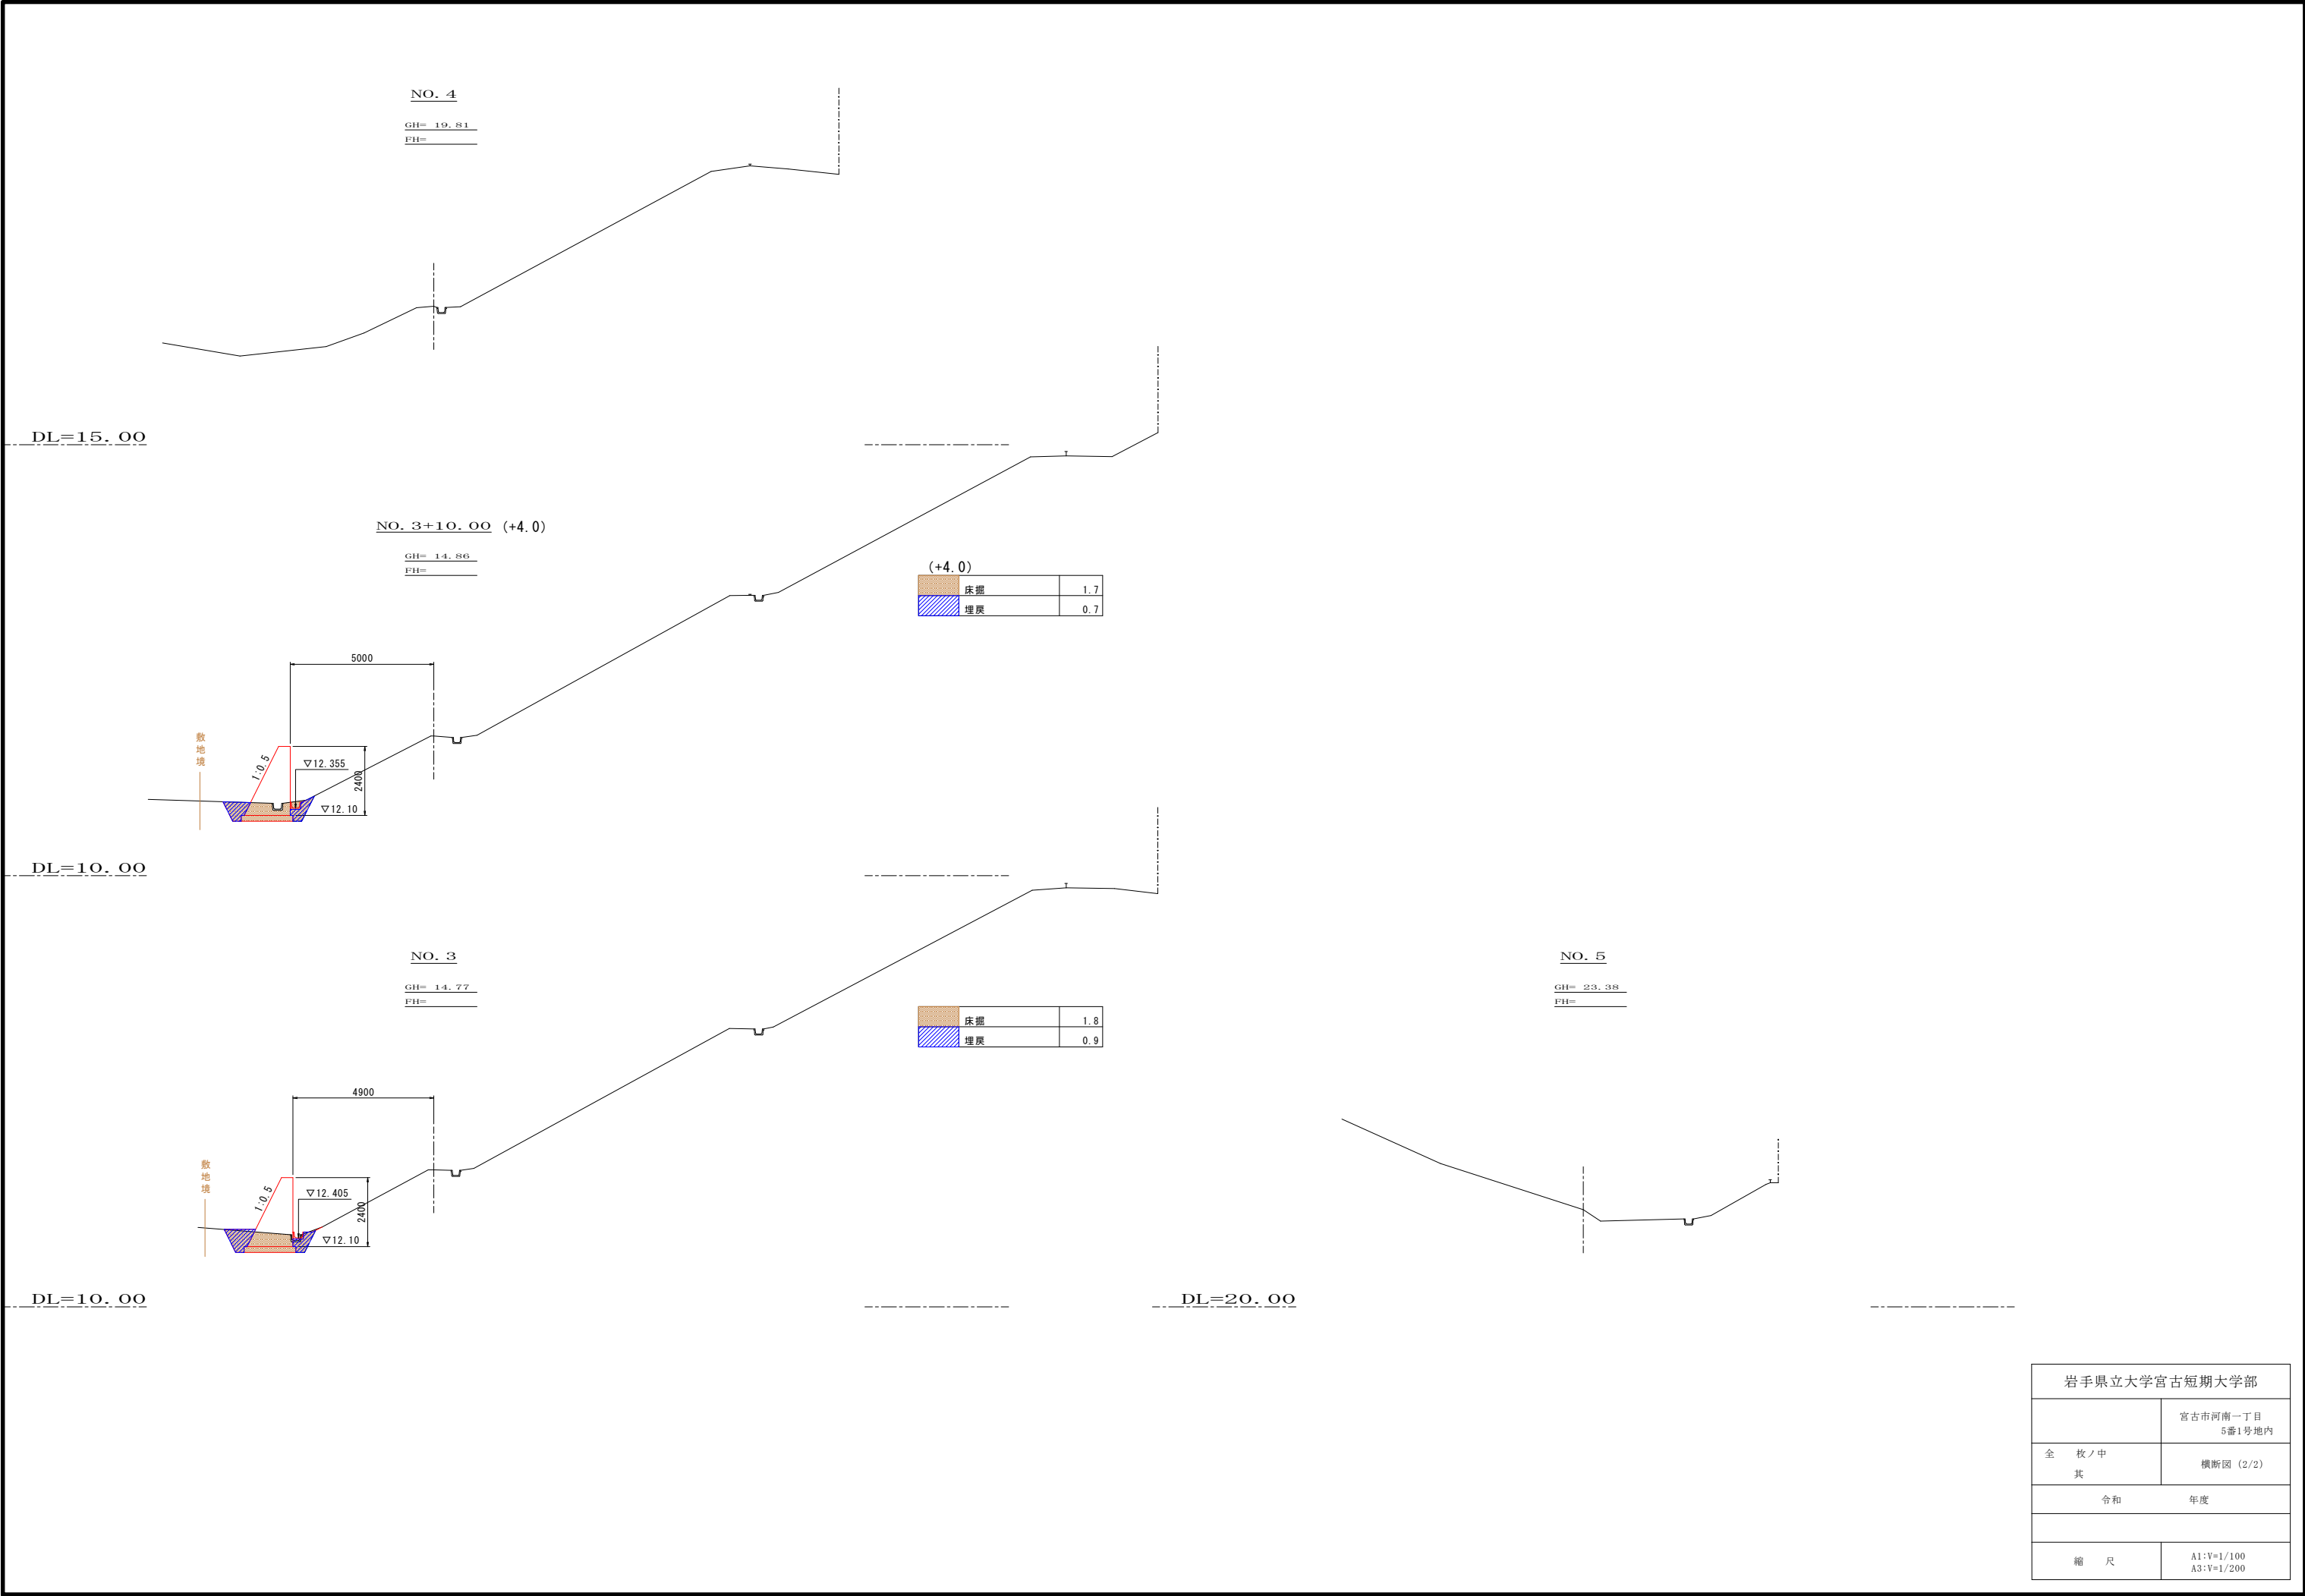

岩手県立大学宮古短期大学部	
	宮古市河南一丁目 5番1号地内
全 枚ノ中 其	横断図 (2/2)
令和 年度	
縮 尺	A1:V=1/100 A3:V=1/200


## 土留防護壁工詳細図

展開図

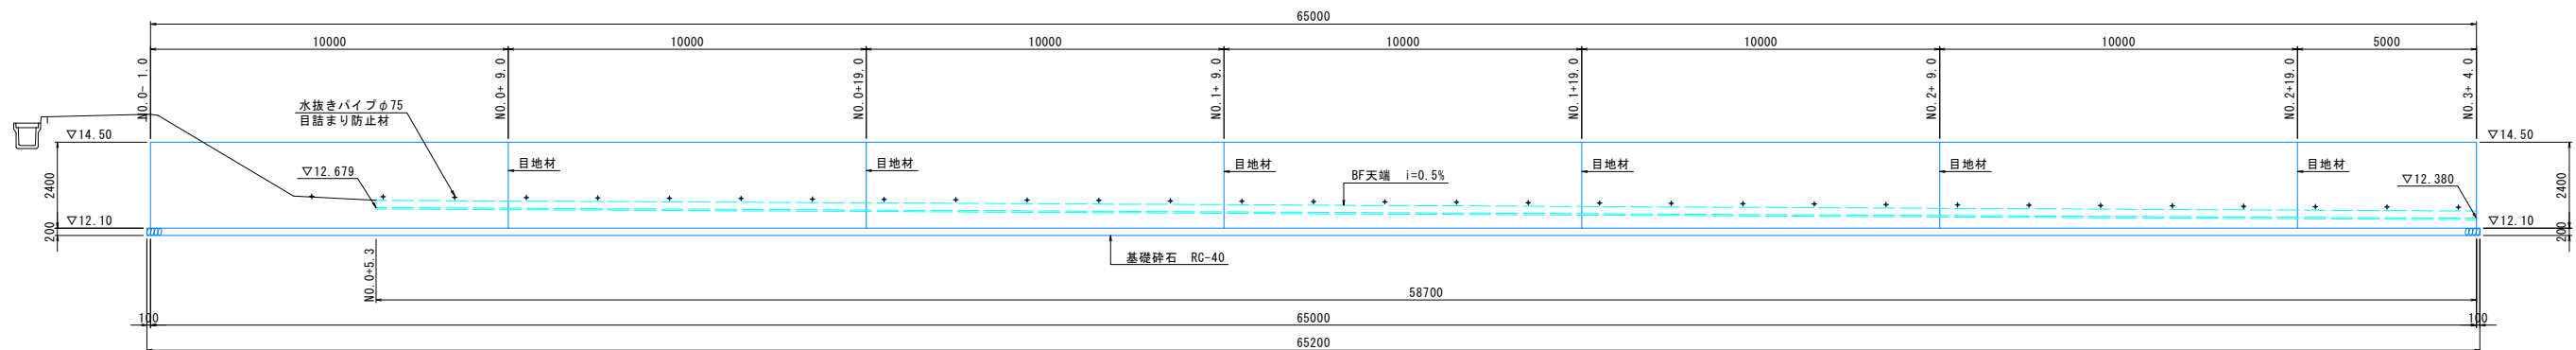



## 断面図

S=1 : 50


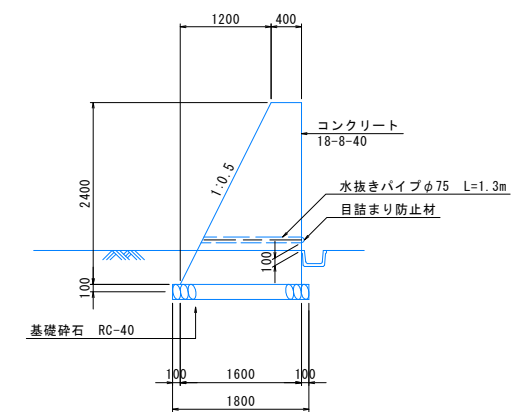


岩手県立大学宮古短期大学部	
改良2工区	宮古市河南一丁目 5番1号地内
全 枚 / 中 其	土質防護壁工詳細図
令和	年度
文教施設土砂防護壁工事	
縮 尺	図 示

縦排水接続詳細図

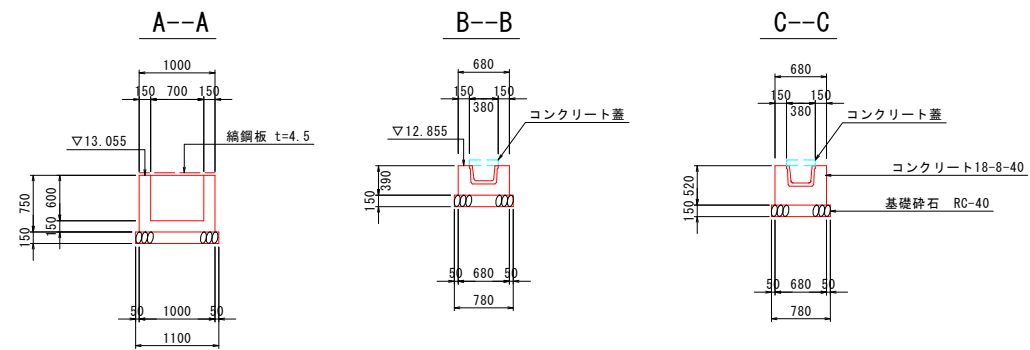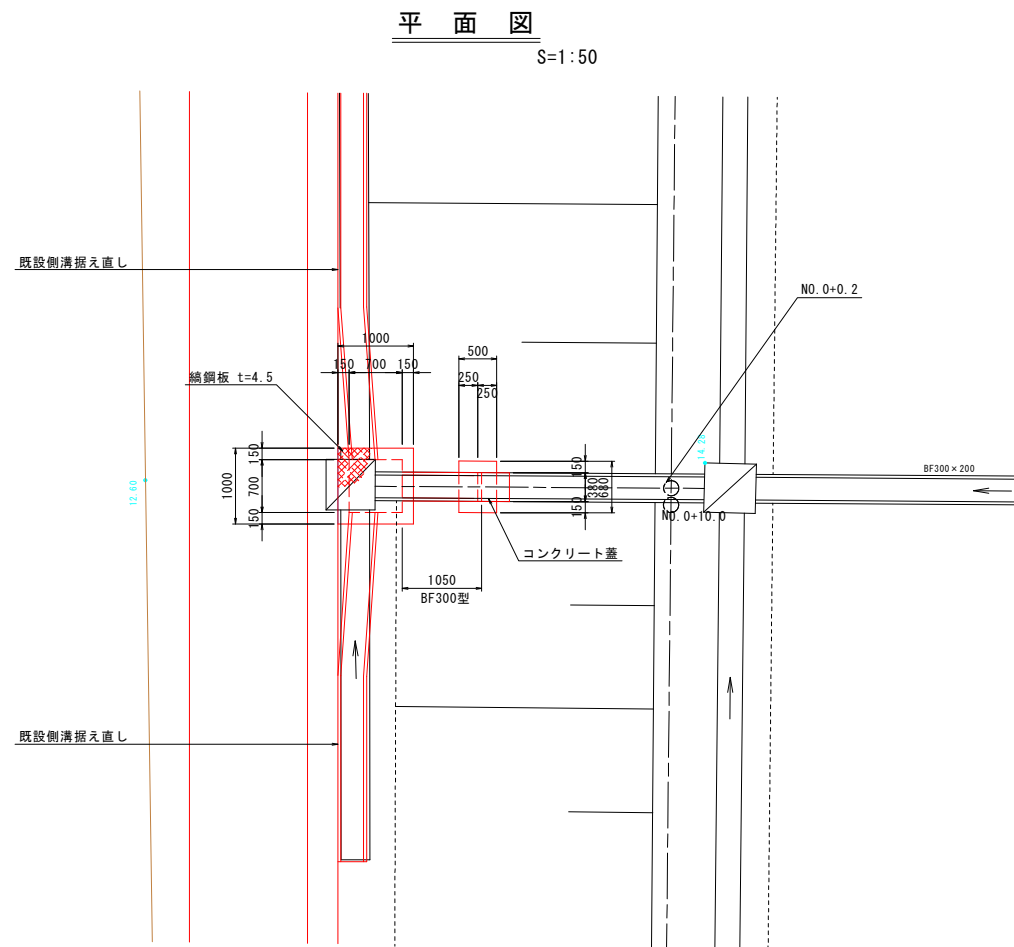

蓋板詳細図 S=1:30

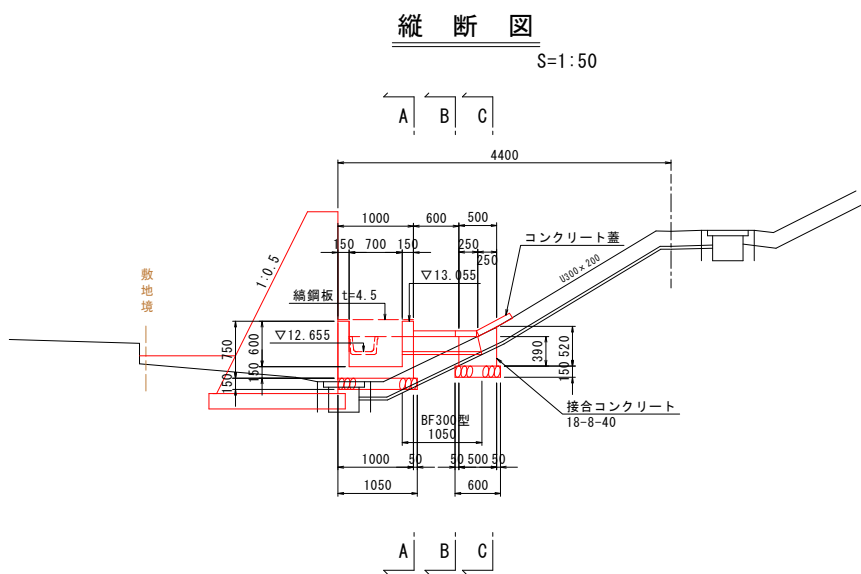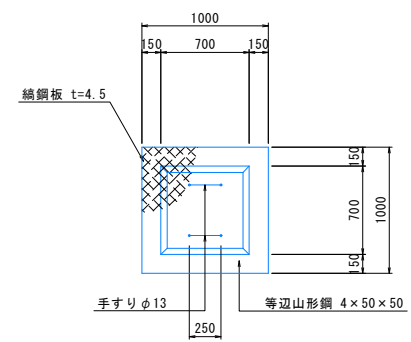

岩手県立大学宮古短期大学部	
改良2工区	宮古市河南一丁目 5番1号地内
全 枚ノ中 其	縦排水接続詳細図
令和	年度
文教施設土砂防護壁工事	
縮 尺	図 示