




平面図 S=1:500

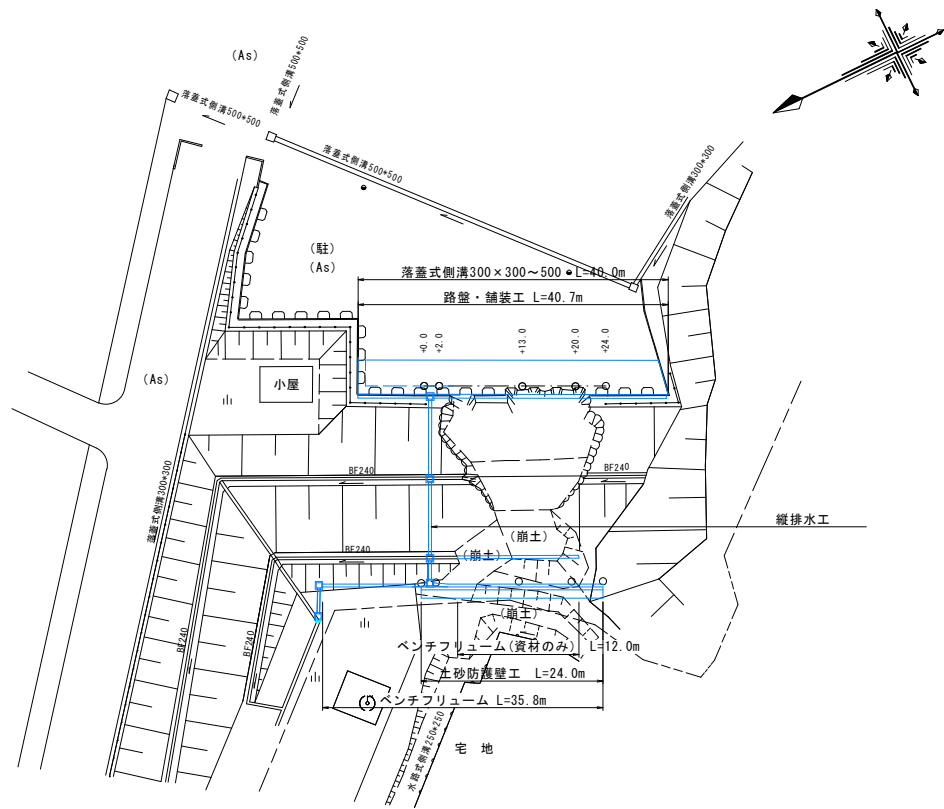

縦断図 V=1:200  
H=1:500

KBM H=410.00


標準断面図 S=1:100

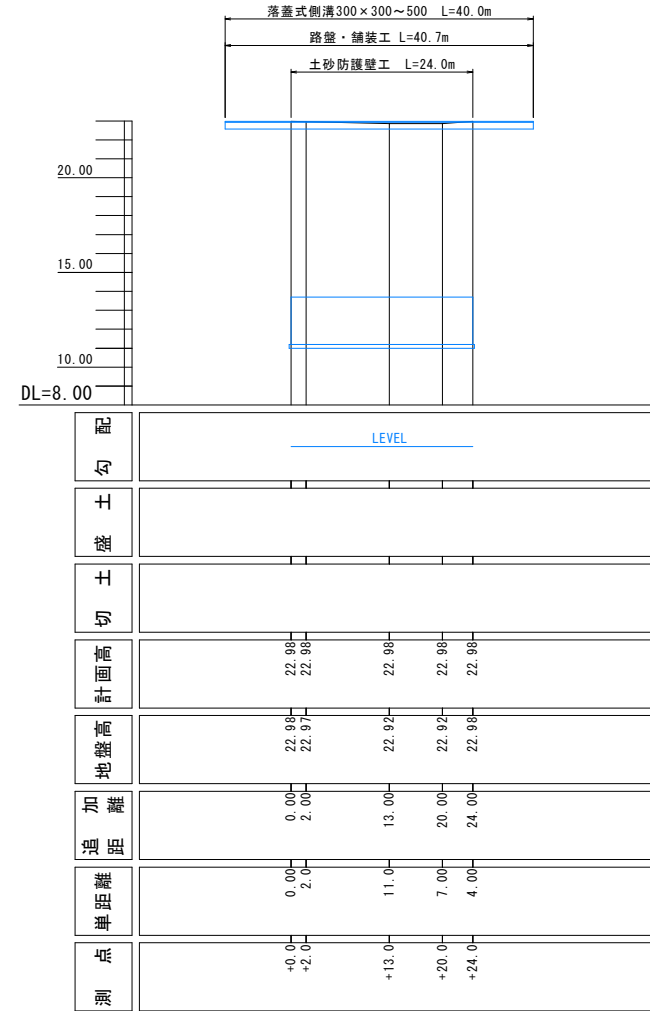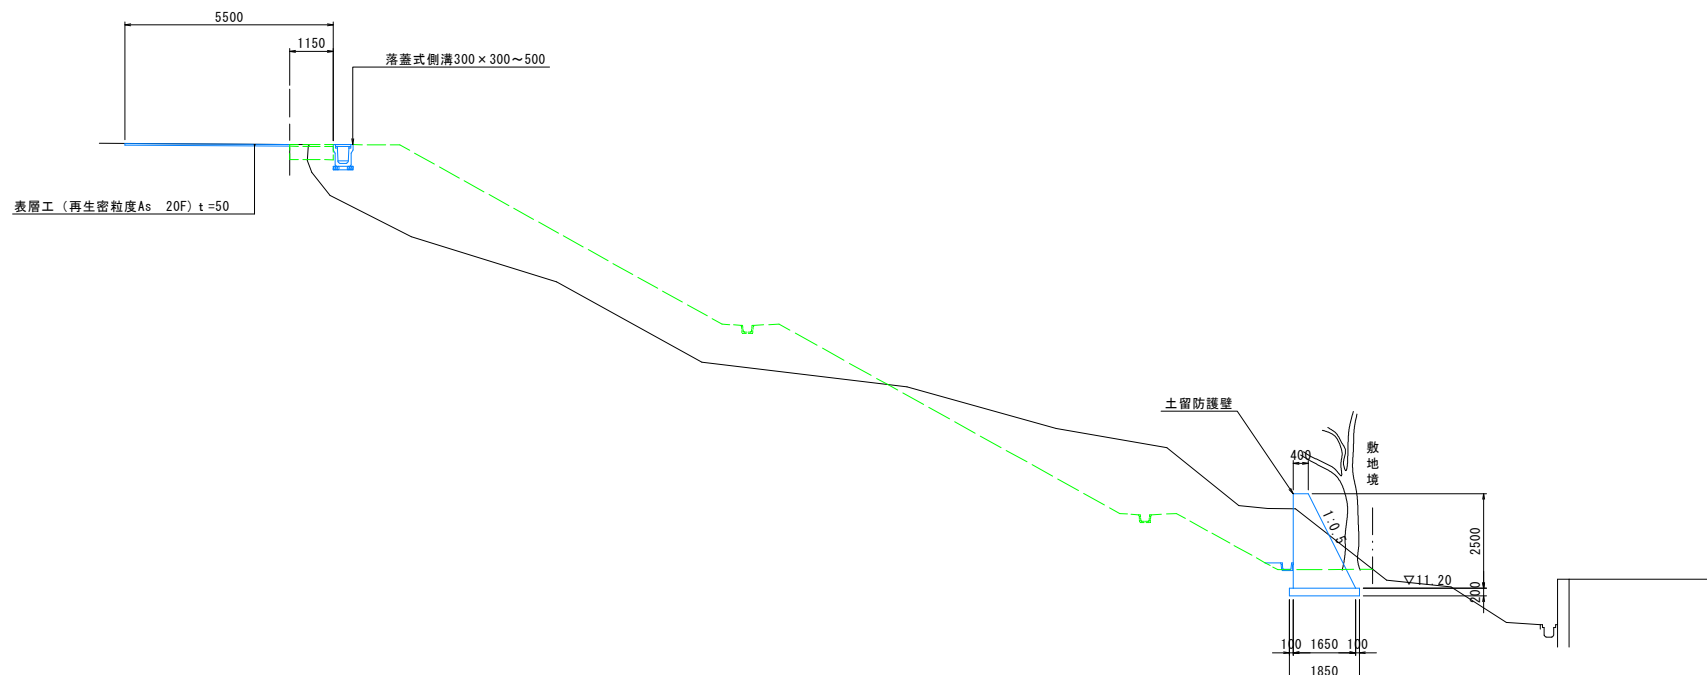

岩手県立大学宮古短期大学部	
改良1工区	宮古市河南一丁目 5番1号地内
全 枚ノ中 其	平面図・縦断面図 標準断面図
令和	年度
文教施設土砂防護壁工事	
縮 尺	図 示


舗装展開図

S= : 100

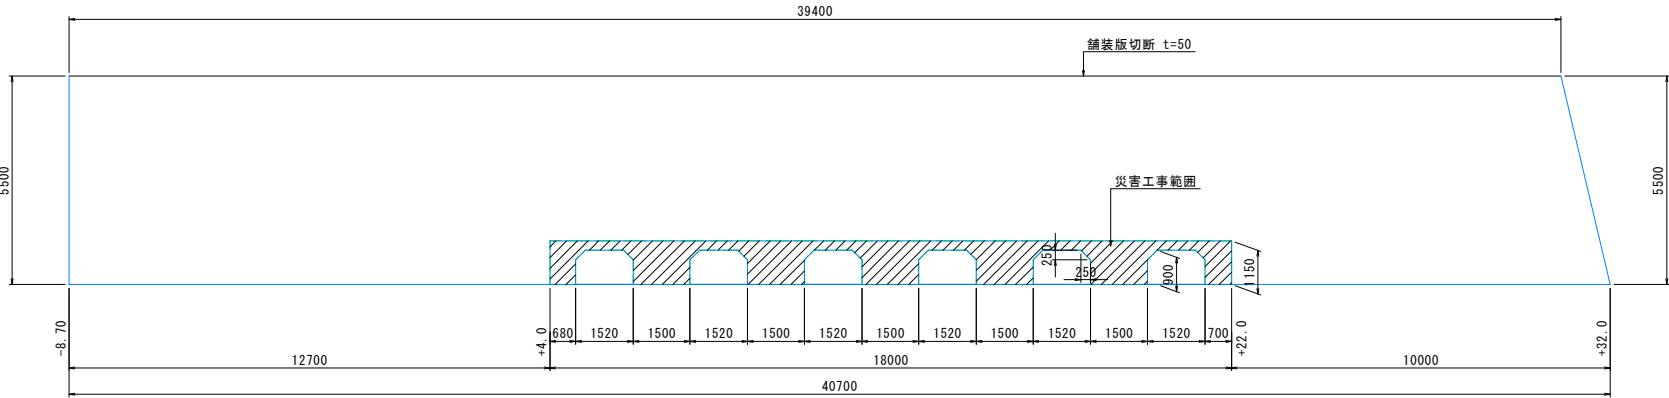


路盤展開図


S= : 100

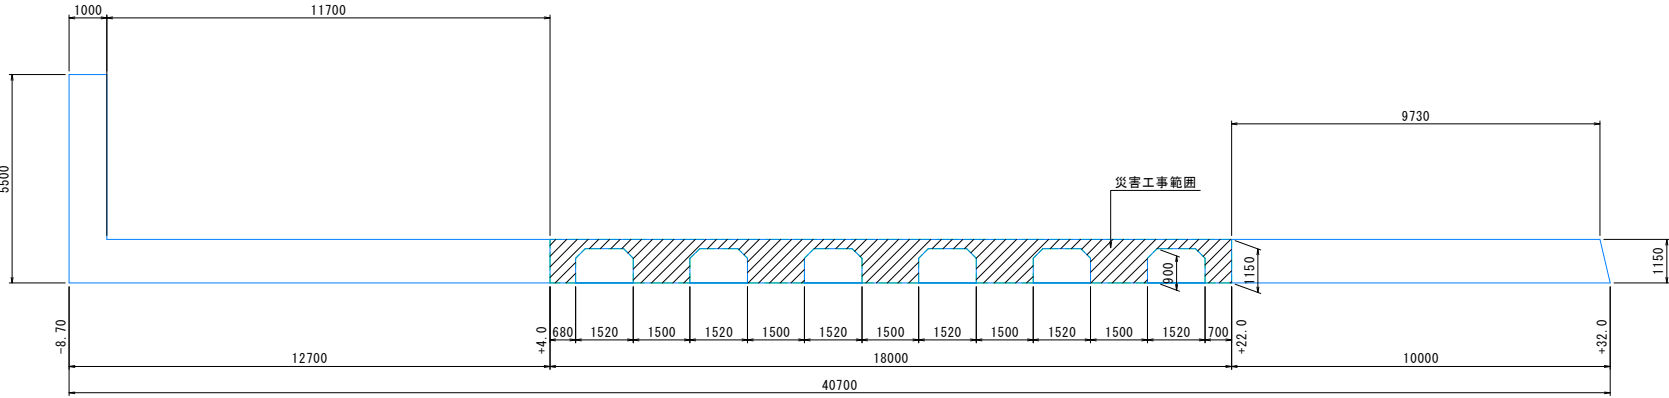


岩手県立大学宮古短期大学部	
改良1工区	宮古市河南一丁目 5番1号地内
全 枚ノ中 其	舗装展開図・路盤展開図
令和	年度
文教施設土砂防護壁工事	
縮 尺	図 示

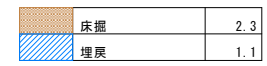

\_\_\_\_\_



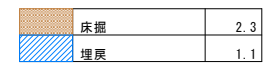


\_\_\_\_\_

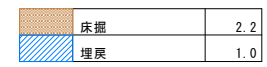

\_\_\_\_\_

岩手県立大学古短期大学部	
改良1工区	宮古市河南一丁目 5番1号地内
全 枚 / 中 其	横断図 (2/2)
令和	年度
文教施設土砂防護壁工事	
縮 尺	図 示

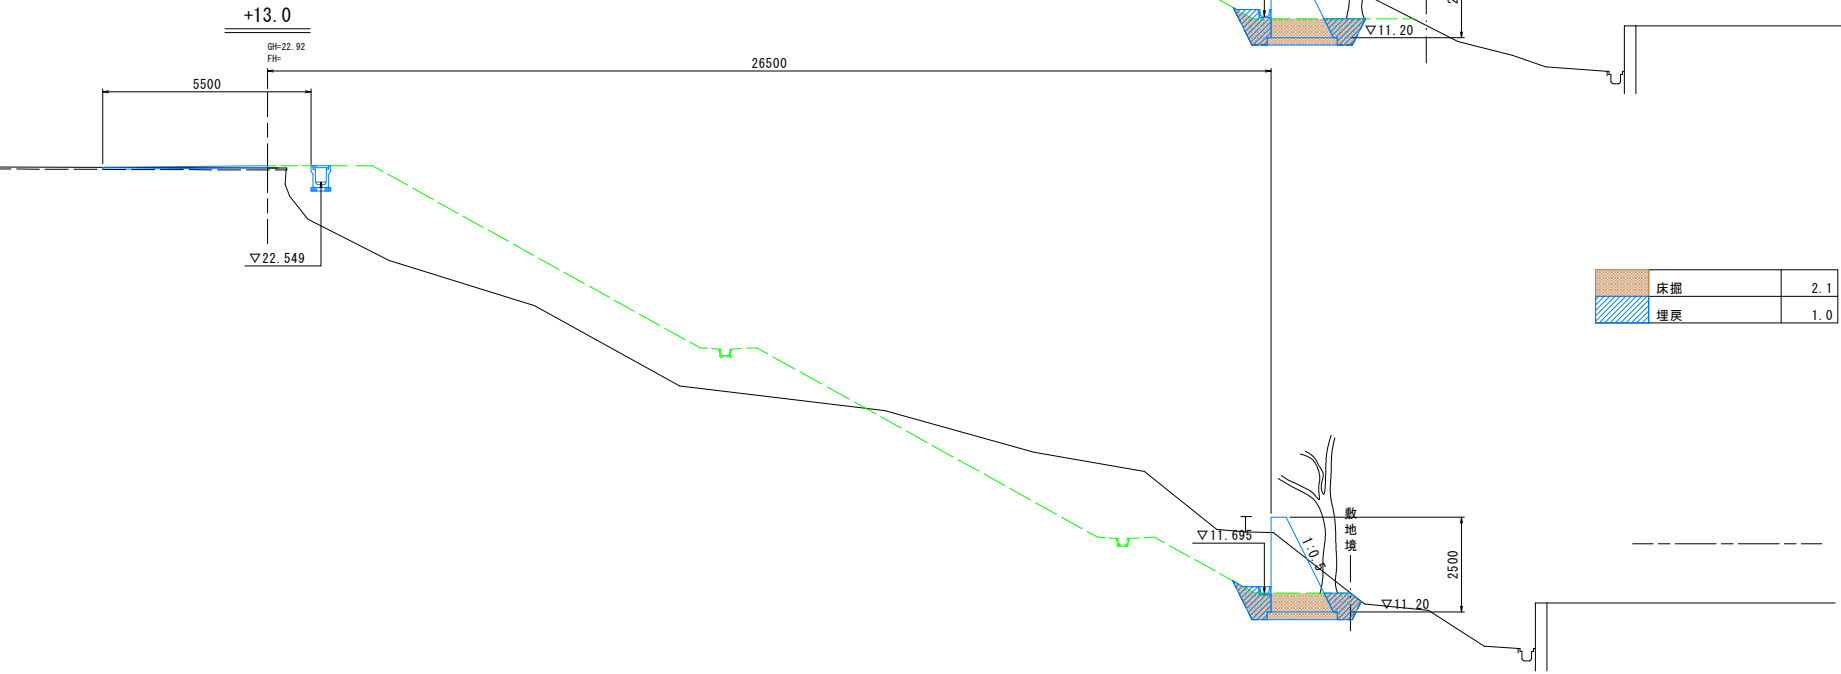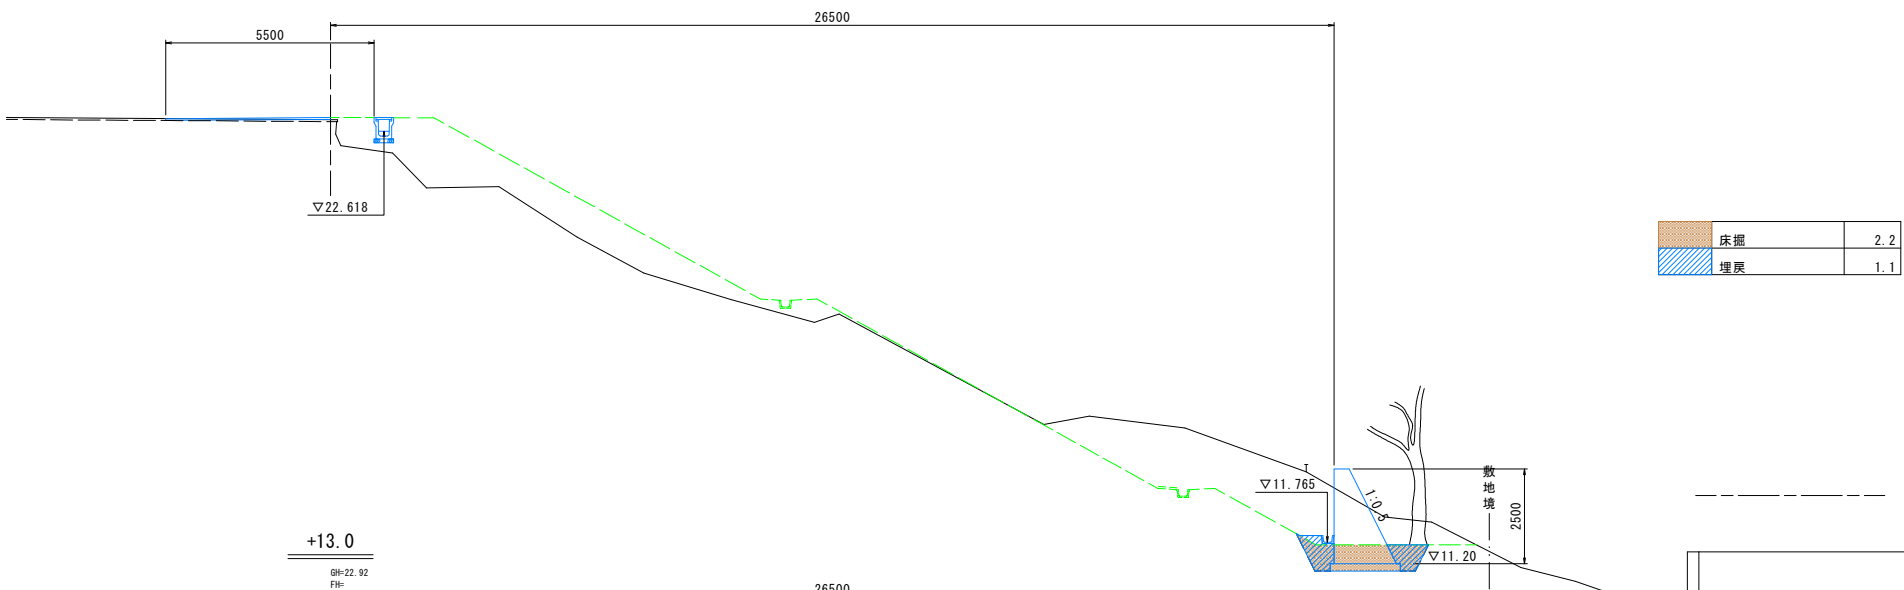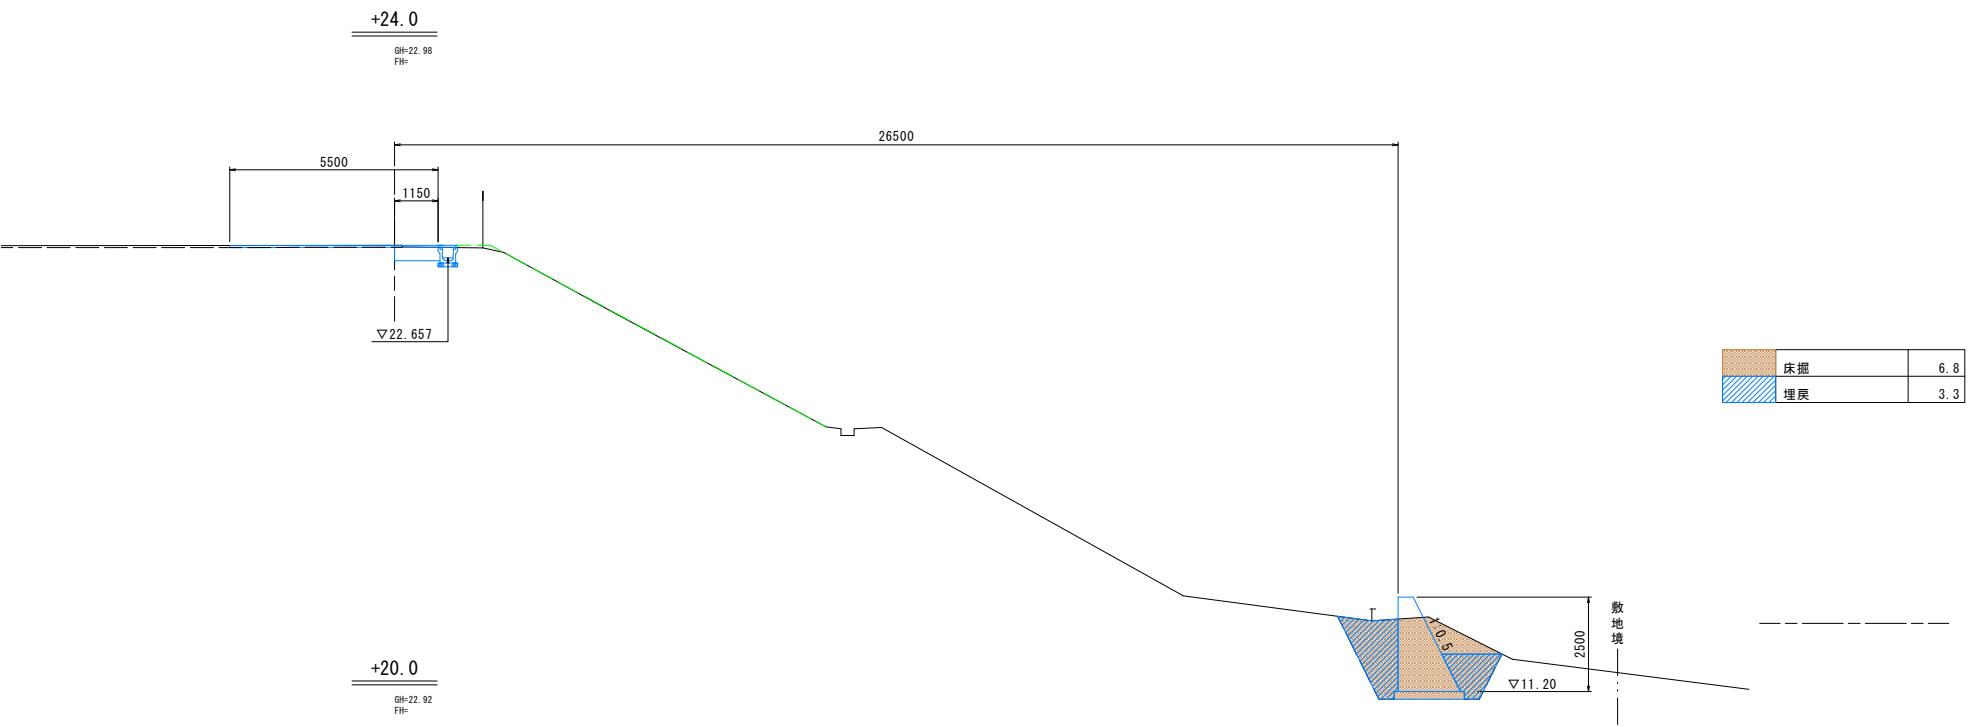


岩手県立大学宮古短期大学部	
改良1工区	宮古市河南一丁目 5番1号地内
全 枚ノ中 其	横断図 (2/2)
令和 年度	
文教施設土砂防護壁工事	
縮 尺	図 示

縦排水工詳細図 (1/2)


平面図

S=1:50

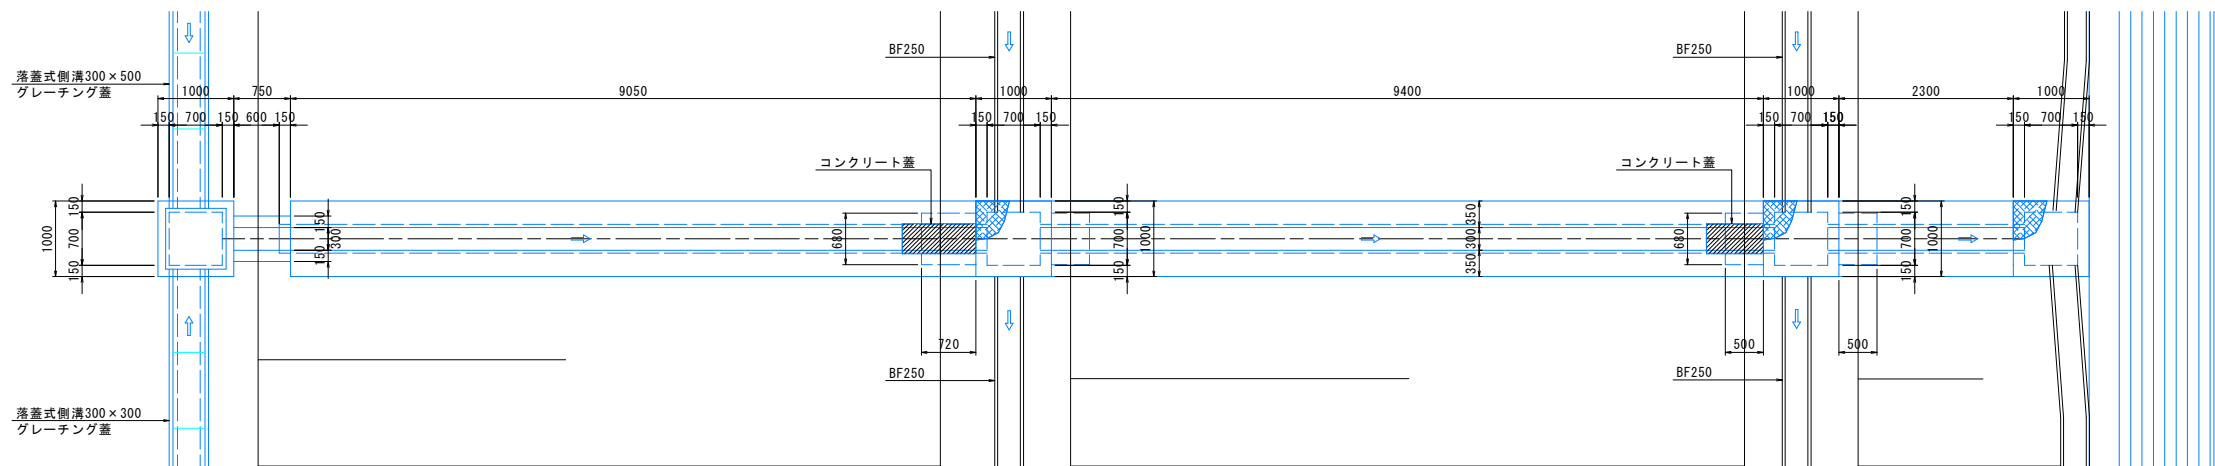

縦断図

S=1:50


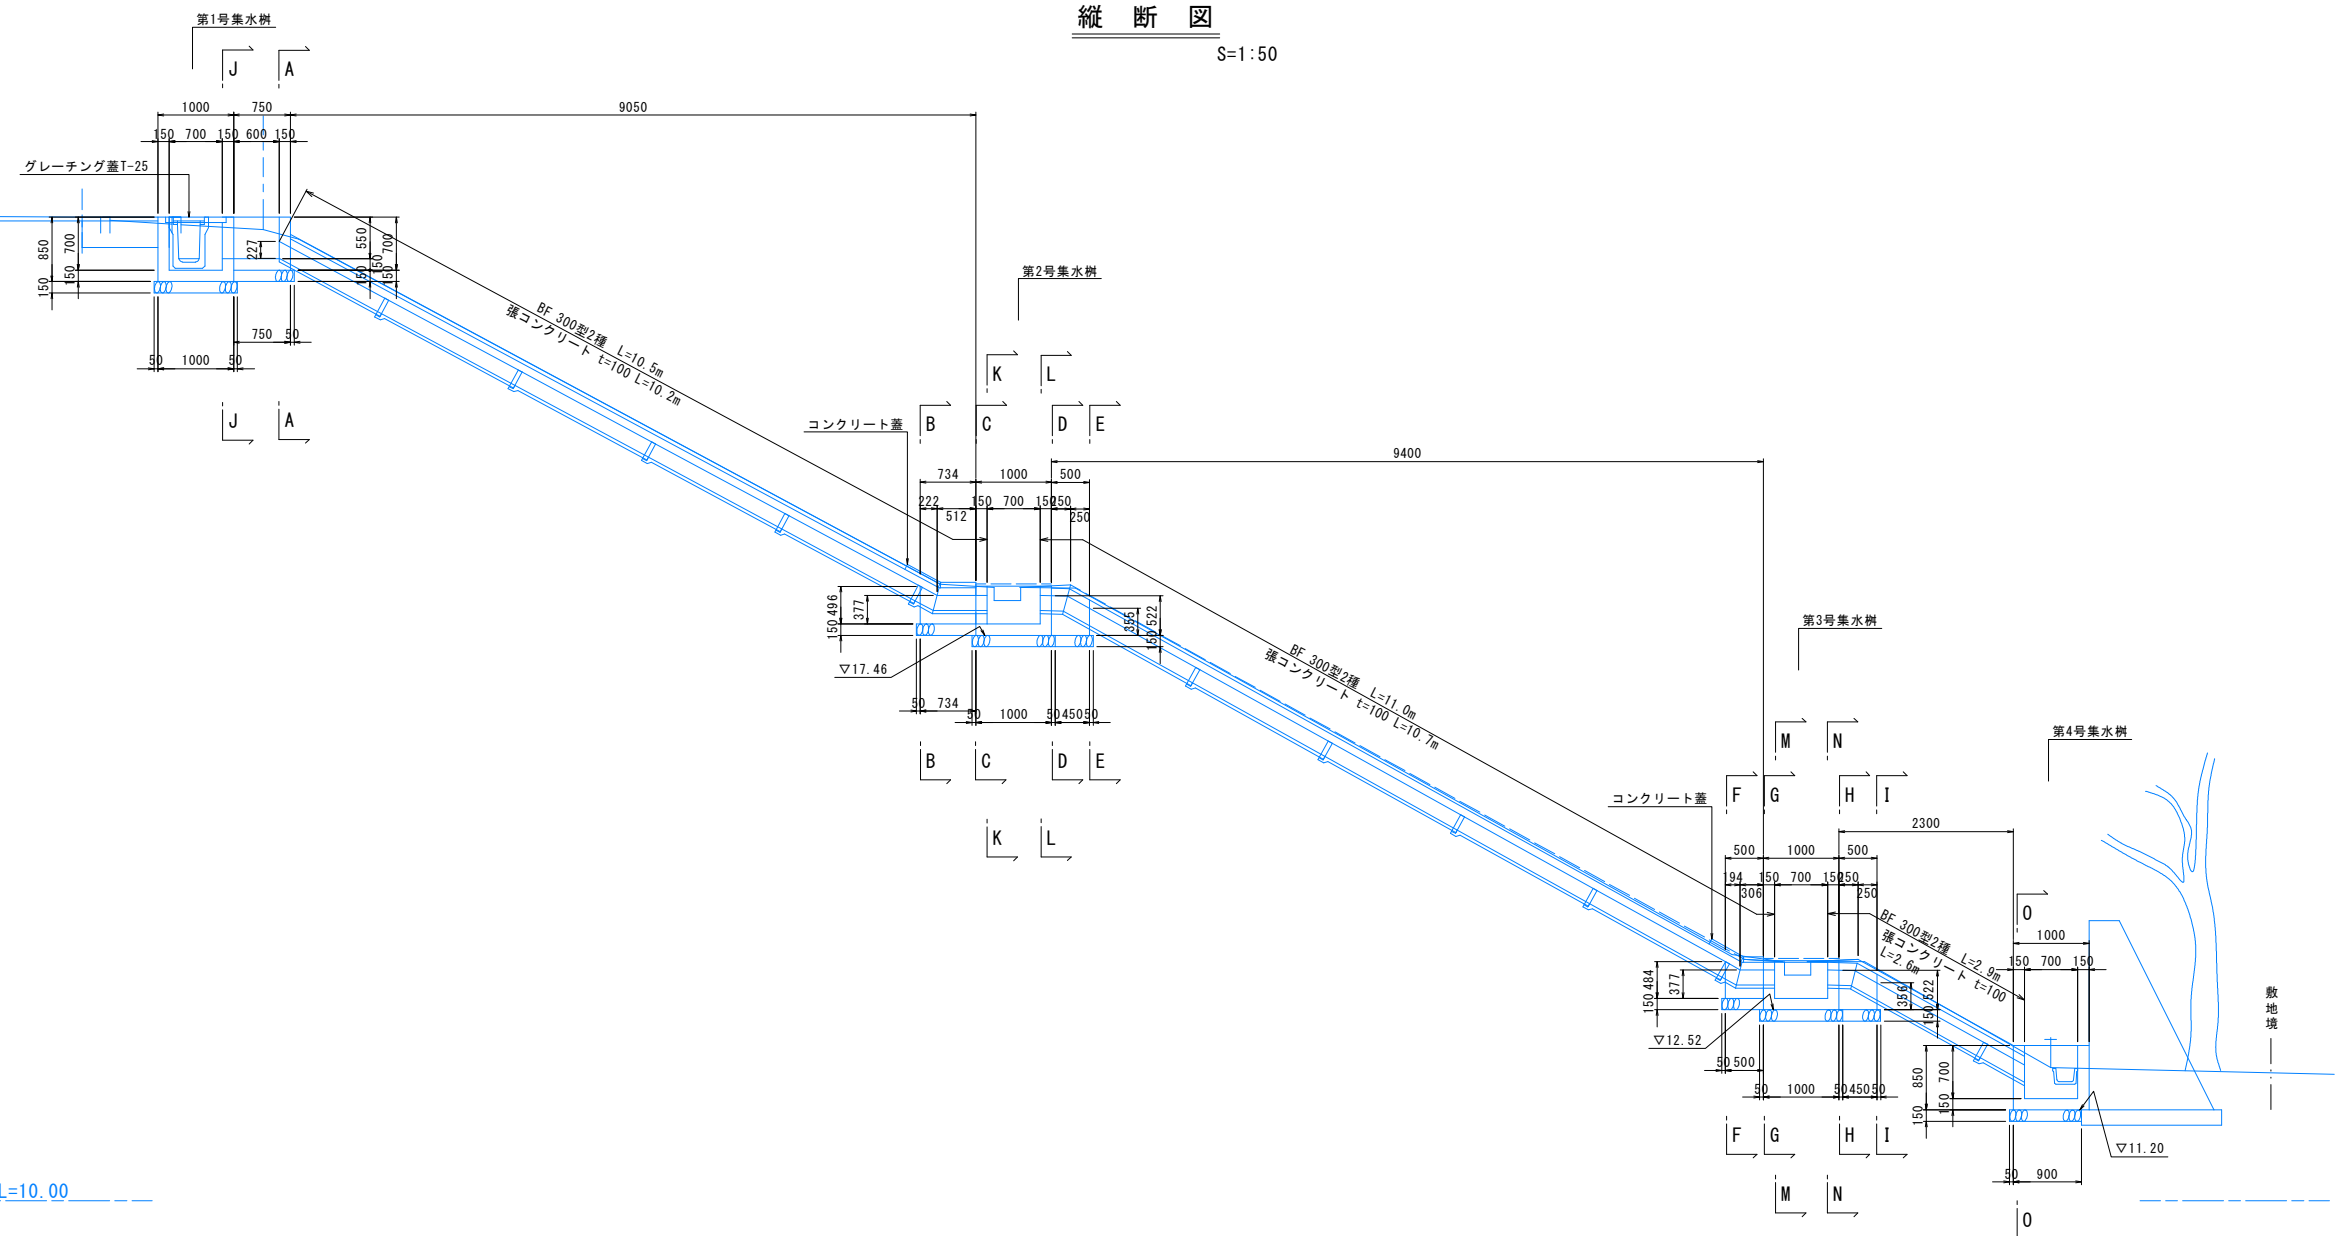


DL=10.00

岩手県立大学宮古短期大学部	
改良1工区	宮古市河南一丁目 5番1号地内
全 枚ノ中 其	縦排水工詳細図 (1/2)
令和	年度
文教施設土砂防護壁工事	
縮 尺	図 示

縦排水工詳細図 (2/2)


S=1:50

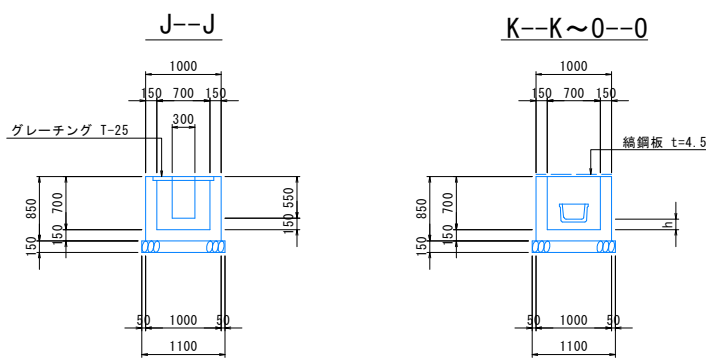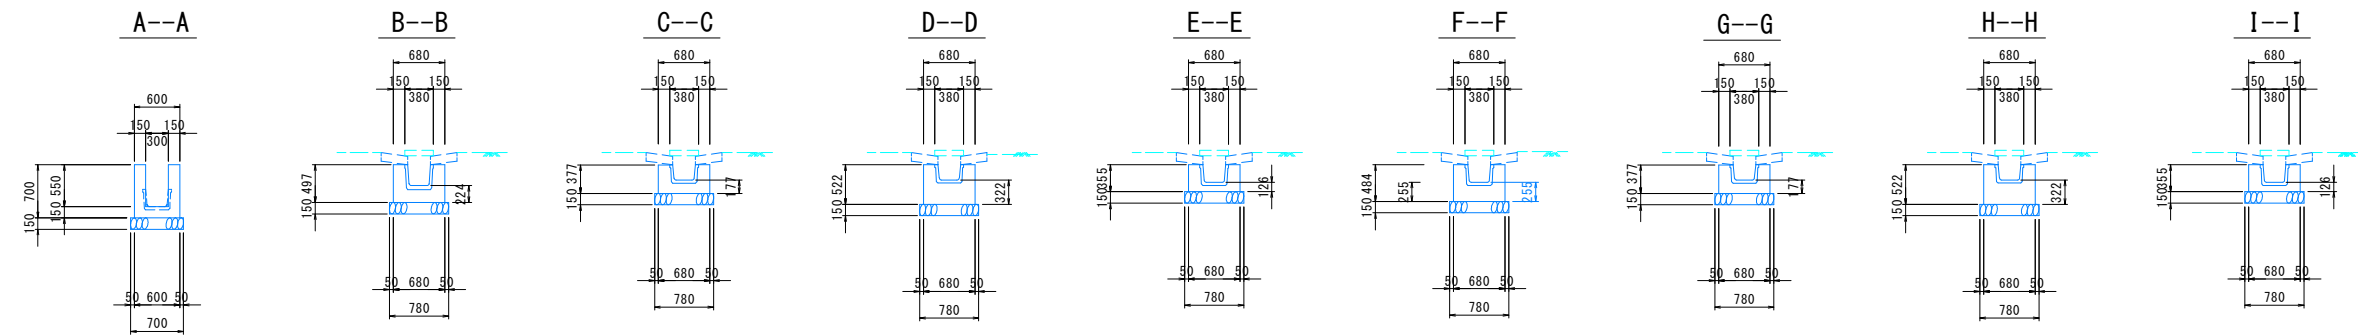

記 号	h (mm)
K--K	177
L--L	173
M--M	177
N--N	173
O--O	215


蓋板詳細図

S=1:30

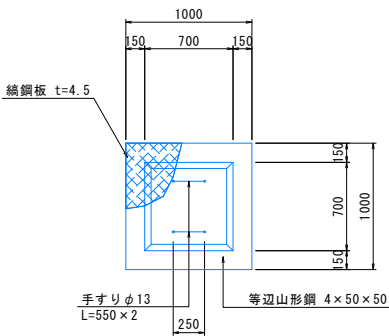

BF標準部


S=1:30

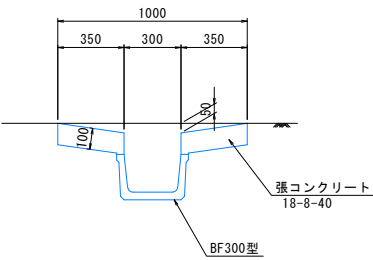

岩手県立大学宮古短期大学部	
改良1工区	宮古市河南一丁目 5番1号地内
全 枚ノ中 其	縦排水工詳細図 (2/2)
令和 年度	
文教施設土砂防護壁工事	
縮 尺	図 示


## 土留防護壁工詳細図

## 展開図

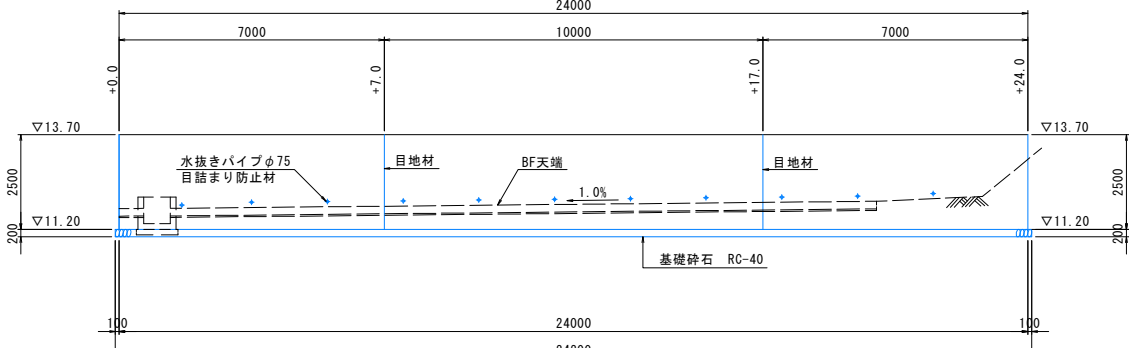 $S=1:10$ 

断面图

S=1:50

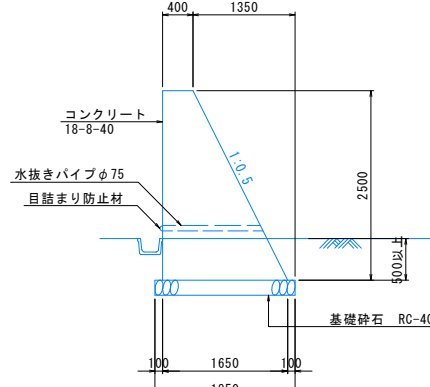

岩手県立大学宮古短期大学部	
改良 1 工区	宮古市河南一丁目 5番1号地内
全 枚ノ中 其	土留防護壁工詳細図
令和 年度	
文教施設土砂防護壁工事	
縮 尺	図 示




排水工詳細図

落蓋式側溝300型展開図

S=1:50

落蓋式側溝300型断面図


S=1:20

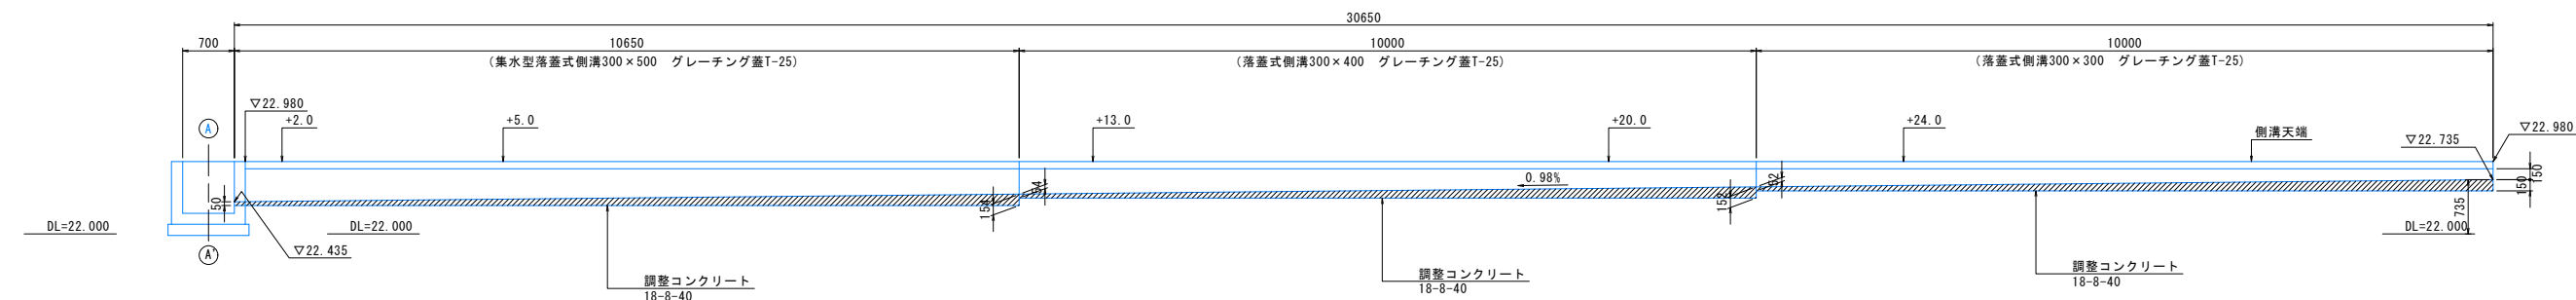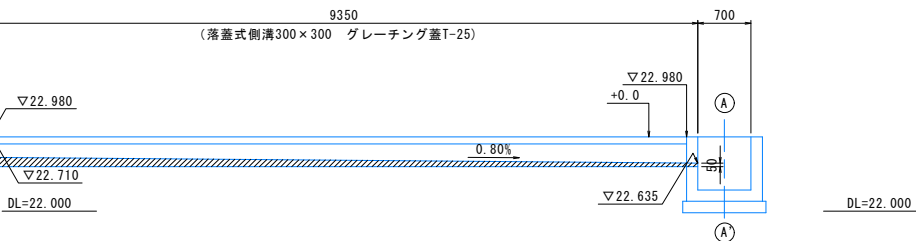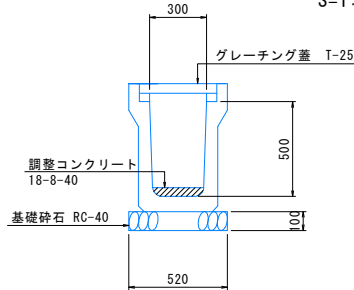

ベンチフリューム (BF) 展開図

(土留防護壁前面)

S=1:50

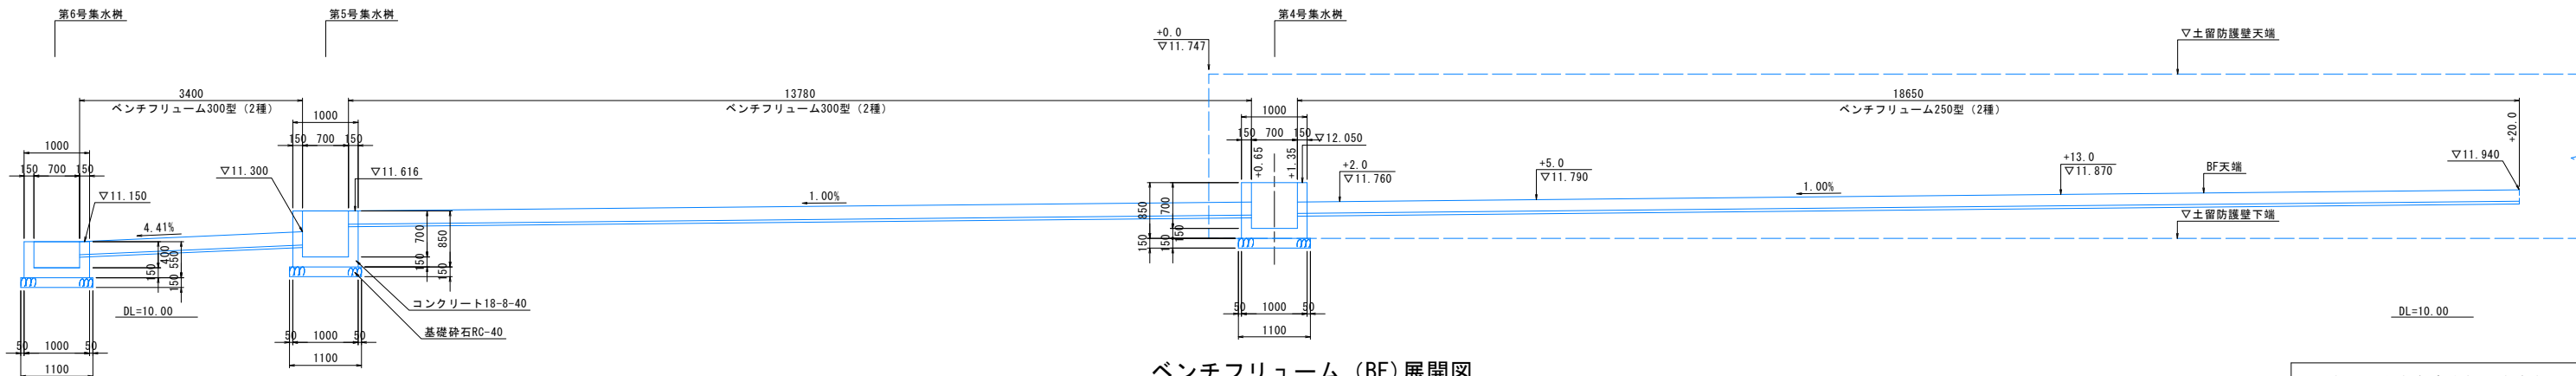

ベンチフリューム (BF) 展開図

S=1:20



岩手県立大学宮古短期大学部	
改良1工区	宮古市河南一丁目 5番1号地内
全 枚ノ中 其	排水工詳細図
令和	年度
文教施設土砂防護壁工事	
縮 尺	図 示